

Kaišiadorių rajono Rumšiškių Antano Baranausko gimnazijos rekonstravimo galimybių studija



Projektuotojas: AV projektavimo studija

Užsakovas: Kaišiadorių rajono Rumšiškių
Antano Baranausko gimnazija

Rumšiškės, 2022 m.

DOKUMENTO ŽYMUO	LAIDA	LAPŲ SKAIČIUS	DOKUMENTO PAVADINIMAS
0701-01-GS-DŽ	0	1	Dokumentų žiniaraštis
0701-01-GS-AR	0	2	Aiškinamasis raštas
0701-01-GS-01	0	1	Situacijos schemos
0701-01-GS-02	0	1	Sklypo planas M 1:500
0701-01-GS-03	0	1	Vaizdas iš viršaus
0701-01-GS-04	0	1	Vizualizacijos
0701-01-GS-05	0	1	Vizualizacijos
0701-01-GS-06	0	1	Vizualizacijos
0701-01-GS-07	0	1	Vizualizacijos
0701-01-GS-08	0	1	Vizualizacijos
0701-01-GS-09	0	1	I aukšto technologinis planas M 1:200
0701-01-GS-10	0	1	I aukšto planas M 1:200
0701-01-GS-11	0	1	II aukšto technologinis planas M 1:200
0701-01-GS-12	0	1	II aukšto planas M 1:200
0701-01-GS-13	0	1	Fasadas tarp ašių 1-2 M1:200
0701-01-GS-14	0	1	Fasadas tarp ašių 2-1 M1:200
0701-01-GS-15	0	1	Fasadas tarp ašių A-B M1:200
0701-01-GS-16	0	1	Fasadas tarp ašių B-A M1:200
0701-01-GS-17	0	1	Pjūvis A-A M1:200, Pjūvis B-B M1:200

Atest. Nr.	UAB "AV projektavimo studija"				Kaišiadorių rajono Rumšiškių Antano Baranausko gimnazijos REKONSTRAVIMO GALIMYBIŲ STUDIJA		
A797	PV Archit.	Vidas Stalaučinskas		2022-09			
	Archit.	Aistis Stalaučinskas		2022-09	Dokumentų žiniaraštis		LAIDA
							0
GS	Užsakovas: Kaišiadorių rajono Rumšiškių Antano Baranausko gimnazija				0701-01-GS-DŽ		LAPAS
					1	LAPŲ	1

1. ĮVADAS

1.1 Galimybių studijos aktualumas

Augantis moksleivių skaičius Rumšiškių gimnazijoje, labai geri mokinių pasiekimai ir perspektyvi Rumšiškių miestelio ateitis skatina ieškoti galimybių gerinti edukacijos sąlygas Rumšiškėse.

Augančiai gimnazijos bendruomenei reikalingos patogios, ergonomiškos ir erdvios patalpos, kuriose būtų plečiamos mokymo(si) galimybės, sudaromos geresnės sąlygos.

Unikali Rumšiškių geografinė padėtis leidžia tikėtis, kad vietovėje jaunų šeimų ir mokyklinio amžiaus vaikų skaičiai augs dar labiau arba išliks panašūs. Todėl aktualu įvertinti gimnazijos plėtros architektūrines galimybes esamoje situacijoje ir pateikti rekomendacijas gimnazijos rekonstrukcijai ją išplečiant.

1.2 Esamos situacijos ir teritorijos planavimo dokumentų analizė

Kaišiadorių rajono Rumšiškių Antano Baranausko gimnazija yra Rumšiškių miestelyje, Rumšos g. 36.

Dabartinis gimnazijos pastatas pastatytas 1959 metais. 2018 metais prie gimnazijos pristatyta nauja sporto salė.

Aktualus teritorijos planavimo dokumentas - Rumšiškių miestelio bendrasis planas leidžia gimnazijos plėtrą esamame sklype. Plėtra galima taip pat ir gretimuose sklypuose. Todėl būtų tikslinga mokyklos stadioną atnaujinti ir išplėsti panaudojant gretimų sklypų teritorijas, kuriose galima ir tolimesnė kitų gimnazijos statinių plėtra.

Esamo Rumšiškių gimnazijos pastato su gretimybėmis fotofiksacijos



Atest. Nr.	UAB "AV projektavimo studija"			Kaišiadorių rajono Rumšiškių Antano Baranausko gimnazijos REKONSTRAVIMO GALIMYBIŲ STUDIJA		
A797	PV Archit.	Vidas Stalaučinskas		2022-09		
	Archit.	Aistis Stalaučinskas		2022-09	Dokumentų žiniaraštis	
GS	Užsakovas: Kaišiadorių rajono Rumšiškių Antano Baranausko gimnazija			0701-01-GS-AR-1		LAPAS 1
						LAIDA 0 LAPŲ 1

2. GALIMYBIŲ STUDIJOS PASIŪLYMŲ APRAŠYMAS

2.1 Sklypo sutvarkymo pasiūlymai

Naująjį gimnazijos korpusą projektuoti siūloma pietvakarinėje sklypo dalyje, greta naujosios sporto salės ir senųjų dirbtuvių vietoje jas demontuojant.

Naujasis korpusas savo mase papildys Rumšiškių miestelio morfotipą, atskirs gimnazijos kiemą nuo gatvės erdvės. Išsaugomas šalia gimnazijos stovintis ąžuolas, jį įkomponuojant į mokyklos tūrį.

Pagrindiniai įėjimai į naująjį gimnazijos korpusą numatomi iš S. Nėries gatvės pusės.

2.2 Planinė struktūra

Naująjį gimnazijos korpusą su senuoju sujungs didysis ir mažasis vestibuliai bei transformuojama salė tarp jų. Tokiu būdu siekiama sukurti renginių, netradicinių edukacijų ir bendruomenės susitikimo erdvę.

Pirmajame aukšte projektuojami du klasių blokai. Vakariniame bloke numatoma įrengti technologijų kabinetus, Šiauriniame - klases, įvairios kitos klasės ir kabinetai įrengiami ir antro aukšto abiejuose blokuose. Pirmajame aukšte taip pat projektuojama atletinės gimnastikos salė, virš kurios antrajame aukšte įrengiama mažoji salė.

2.3 Erdvinė - tūrinė kompozicija

Pastatas savo erdvine - tūrine kompozicija papildo naująjį korpusą, kurį pradeda jau esamos sporto salės tūris. Aiškiai matomos "naujoji" ir "senoji" gimnazijos dalys.

Savo aptakiu tūriu gimnazijos naujasis korpusas niuanso principu įsilieja į urbanistinę aplinką ją papildydamas, tačiau neužgoždamas. Neatsiejama tūrio kompozicijos dalis ir dominantė - senasis ąžuolas.

2.4 Siūloma architektūrinė raiška

Baltas fasadų tinkas, stiklinės vitrinos, plokšti stogai, ant kurių įrengiama saulės elektrinė, šviesios erdvės, susiliejančios su aplinka, kuria demokratišką, šiuolaikišką, naują gimnazijos nuotaiką, kokią ir siekiama sukurti projektuojant naująjį gimnazijos korpusą.

Siekiama, kad natūrali šviesa dominuotų interjere, o gimnazijos "gyvenimas" matytųsi ne tik jos viduje, bet ir žvelgiant iš S. Nėries gatvės. Tokiu būdu naujasis pastatas suteiktų daugiau "gyvybės" ne tik gimnazijai, bet ir Rumšiškių miesteliui.

3.1 Apibendrinimas

Naujasis gimnazijos korpusas pagerintų mokymo(si) sąlygas, suteiktų daugiau galimybių planuojant pamokas ir susitikimus, duotų daugiau laisvės ir erdvės gimnazijos bendruomenei.

Šio pastato atsiradimas būtų reikšmingas atnaujinant Rumšiškių miestelio centrą, kuriant demokratiškas, šiuolaikiškas ir jaukias erdves ne tik moksleiviams, bet ir visai Rumšiškių bendruomenei.

Siūlomi sprendiniai pateikiami tolesniuose galimybių studijos puslapiuose.



Atest. Nr.	UAB "AV projektavimo studija"			Kaišiadorių rajono Rumšiškių Antano Baranausko gimnazijos REKONSTRAVIMO GALIMYBIŲ STUDIJA		
A797	PV Archit.	Vidas Stalaučinskas		2022-09		
	Archit.	Aistis Stalaučinskas		2022-09	Dokumentų žiniaraštis	
GS	Užsakovas: Kaišiadorių rajono Rumšiškių Antano Baranausko gimnazija			0701-01-GS-AR-2		LAPAS 1
						LAIDA 0 LAPŲ 1




RUMŠOS G. 36, RUMŠIŠKĖS



RUMŠOS G. 36, RUMŠIŠKĖS

Atest. Nr.	UAB "AV projektavimo studija"			Kaišiadorių rajono Rumšiškių Antano Baranausko gimnazijos REKONSTRAVIMO GALIMYBIŲ STUDIJA		
	A797	PV Archit.	Vidas Stalaučinskas		2022-09	
		Archit.	Aistis Stalaučinskas		2022-09	
GS	Užsakovas: Kaišiadorių rajono Rumšiškių Antano Baranausko gimnazija			0701-01-GS-01		
						LAPAS
						LAPŲ
						1
						1

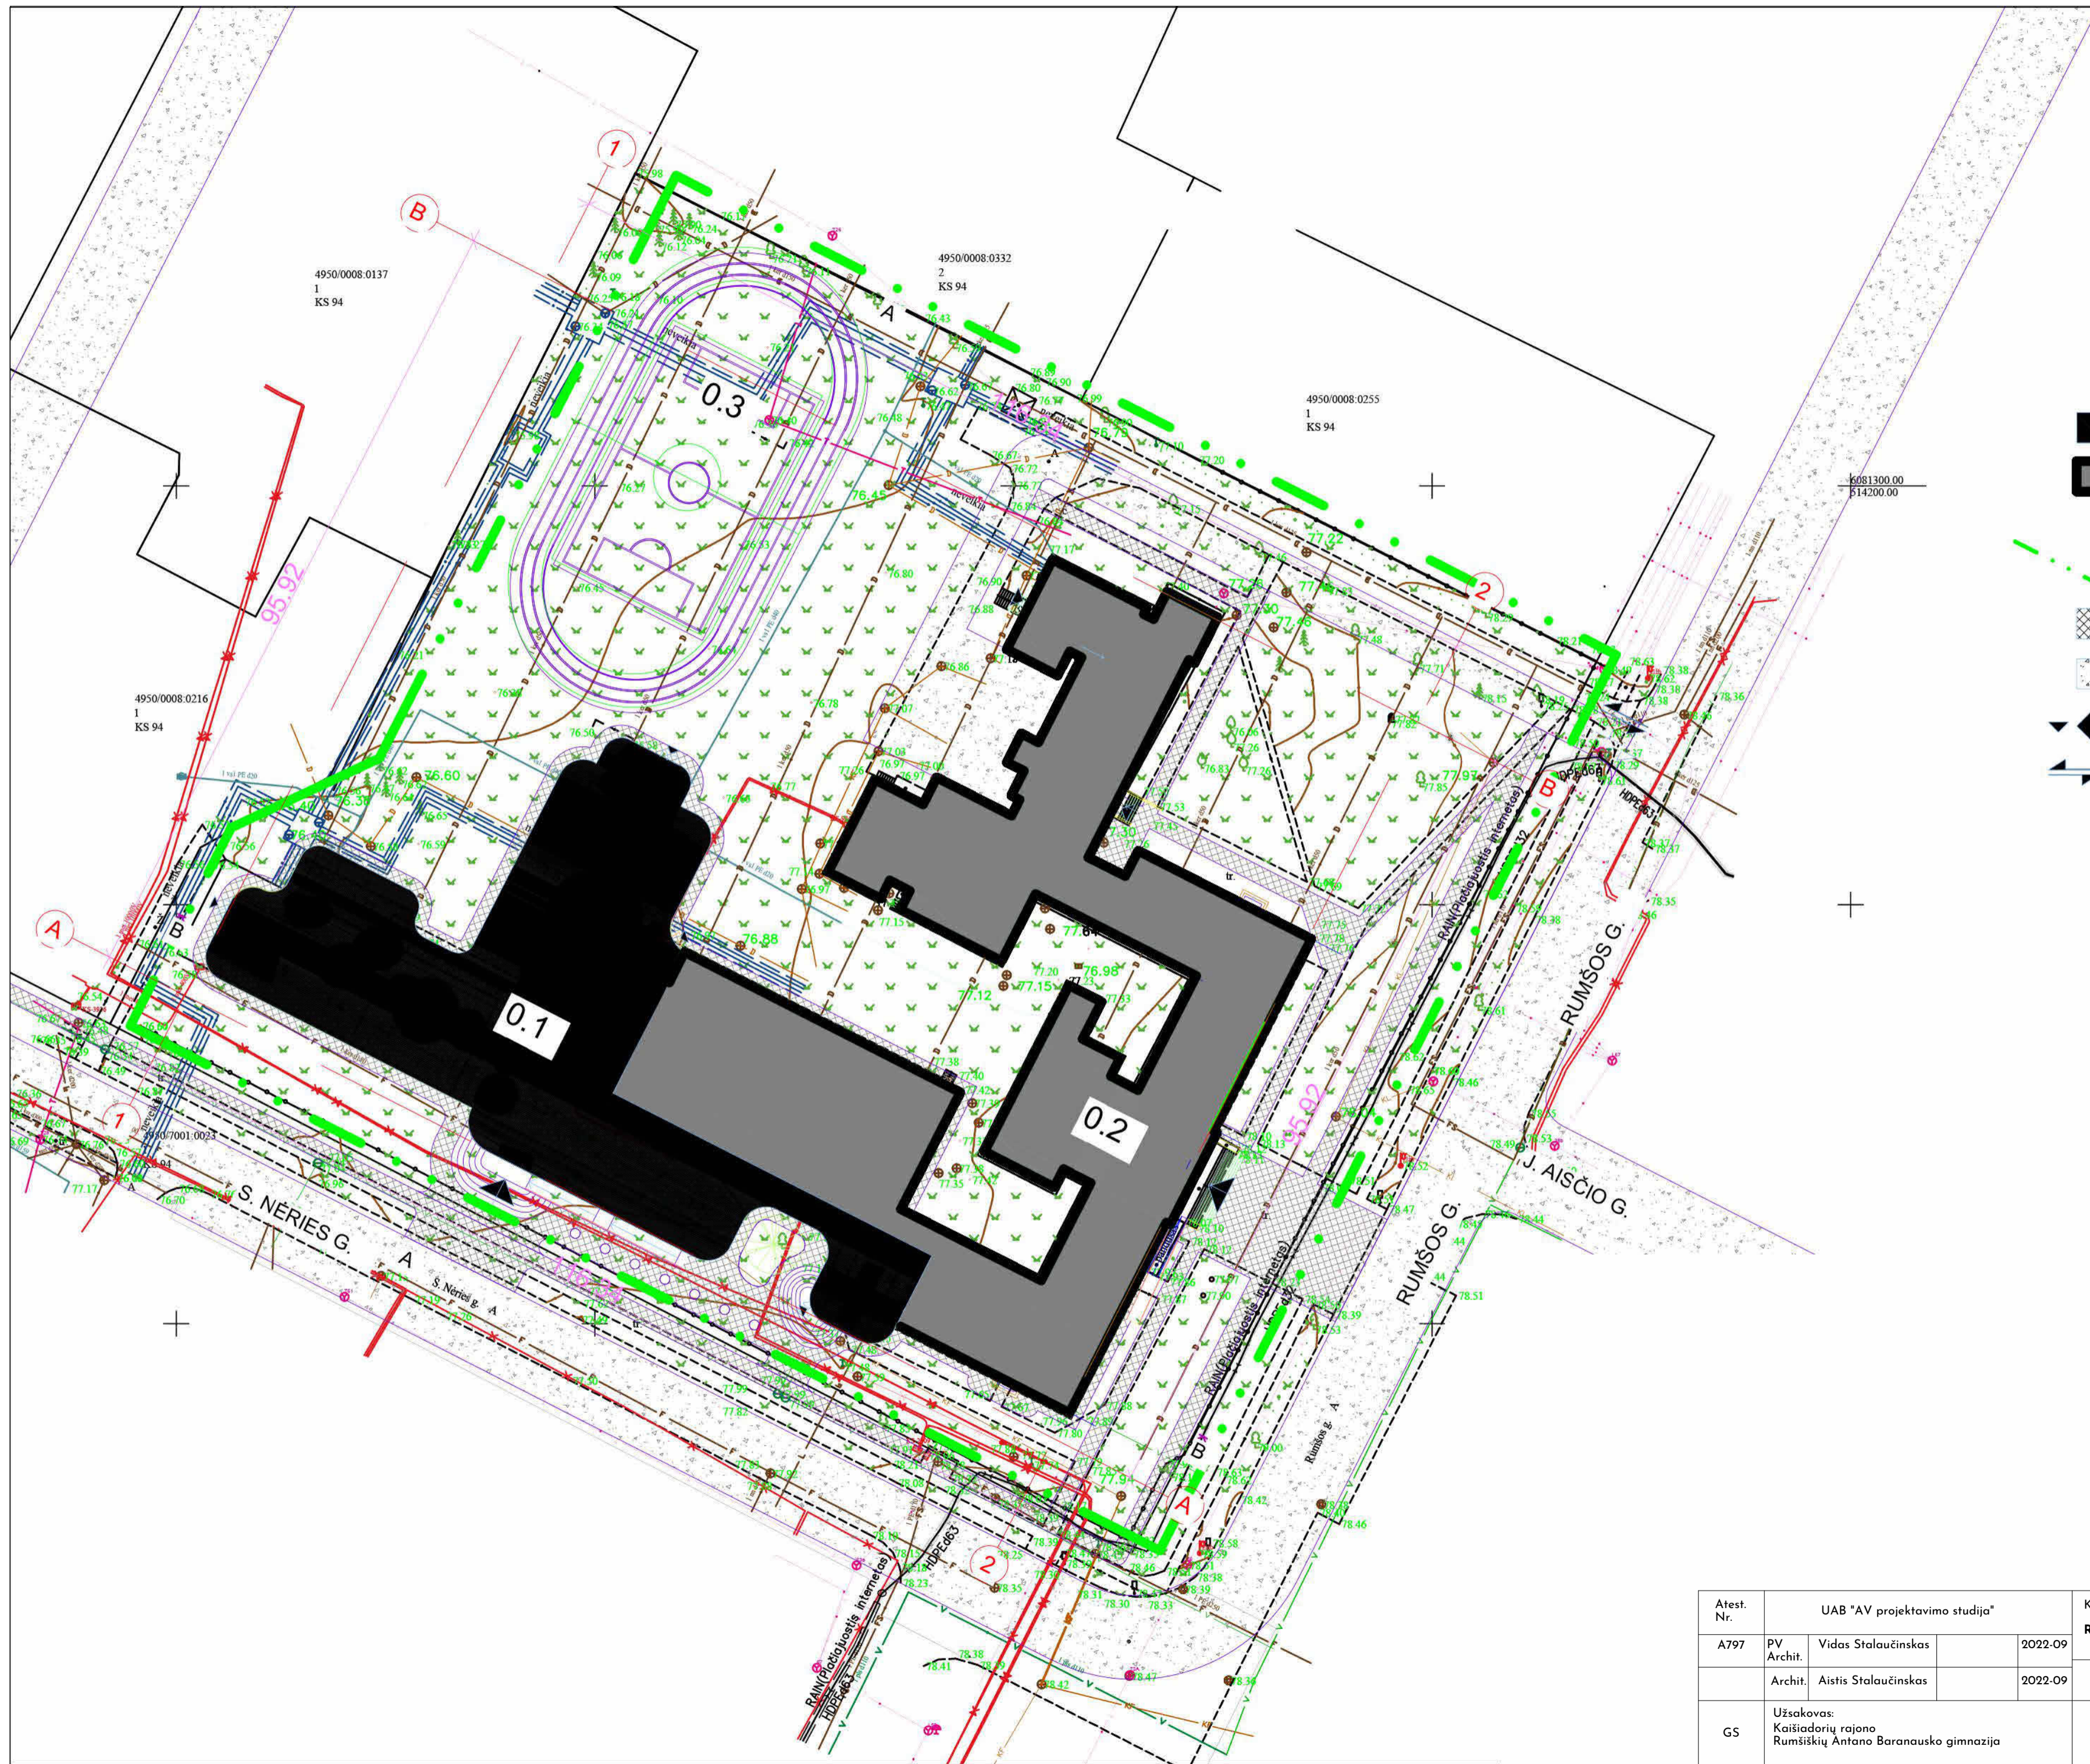

- SUTARTINIS ŽYMĖJIMAS:
- PROJEKTUOJAMAS GIMNAZIJOS IŠPLETIMAS (0.1);
 - ESAMA GIMNAZIJOS PASTATO DALIS (0.2);
 - NUMATYTA SPORTO AIKŠTYNO ERDVĖ (0.3);
 - GIMNAZIJOS SKLYPO RIBA;
 - KIETOJI BETONO TRINKELIŲ DANGA;
 - KIETOJI DANGA - ASFALTAS;
 - ĮĖJIMAS Į GIMNAZIJOS PASTATĄ;
 - IVAŽIAVIMAS Į GIMNAZIJOS SKLYPĄ.

Atest. Nr.	UAB "AV projektavimo studija"			Kaišiadorių rajono Rumšiškių Antano Baranausko gimnazijos		
	A797	PV Archit.	Vidas Stalaučinskas	2022-09	REKONSTRAVIMO GALIMYBIŲ STUDIJA	
	Archit.	Aistis Stalaučinskas	2022-09	Sklypo planas M 1:500		
GS	Užsakovas: Kaišiadorių rajono Rumšiškių Antano Baranausko gimnazija			0701-01-GS-02		LAPAS LAPŲ
					1	1



Atest. Nr.	UAB "AV projektavimo studija"			Kaišiadorių rajono Rumšiškių Antano Baranausko gimnazijos REKONSTRAVIMO GALIMYBIŲ STUDIJA						
	A797	PV Archit.	Vidas Stalaučinskas		2022-09					
		Archit.	Aistis Stalaučinskas		2022-09	Vaizdas iš viršaus				
GS	Užsakovas: Kaišiadorių rajono Rumšiškių Antano Baranausko gimnazija			0701-01-GS-03		<table border="1"> <tr> <td>LAPAS</td> <td>LAPŲ</td> </tr> <tr> <td>1</td> <td>1</td> </tr> </table>	LAPAS	LAPŲ	1	1
LAPAS	LAPŲ									
1	1									



Atest. Nr.	UAB "AV projektavimo studija"			Kaišiadorių rajono Rumšiškių Antano Baranausko gimnazijos REKONSTRAVIMO GALIMYBIŲ STUDIJA		
A797	PV Archit.	Vidas Stalaučinskas		2022-09	Vizualizacijos	
	Archit.	Aistis Stalaučinskas		2022-09		
GS	Užsakovas: Kaišiadorių rajono Rumšiškių Antano Baranausko gimnazija			0701-01-GS-04		LAPAS
					1	LAPŲ 1



Atest. Nr.	UAB "AV projektavimo studija"			Kaišiadorių rajono Rumšiškių Antano Baranausko gimnazijos REKONSTRAVIMO GALIMYBIŲ STUDIJA		
A797	PV Archit.	Vidas Stalaučinskas		2022-09	Vizualizacijos	
	Archit.	Aistis Stalaučinskas		2022-09		
GS	Užsakovas: Kaišiadorių rajono Rumšiškių Antano Baranausko gimnazija			0701-01-GS-05		LAPAS
					1	LAPŲ
					1	1




Atest. Nr.	UAB "AV projektavimo studija"				Kaišiadorių rajono Rumšiškių Antano Baranausko gimnazijos REKONSTRAVIMO GALIMYBIŲ STUDIJA		
	A797	PV Archit.	Vidas Stalaučinskas	2022-09	Vizualizacijos		LAI DA
	Archit.	Aistis Stalaučinskas	2022-09			O LAPŲ	
GS	Užsakovas: Kaišiadorių rajono Rumšiškių Antano Baranausko gimnazija				0701-01-GS-06	LAPAS	LAPŲ
					1	1	



Atest. Nr.	UAB "AV projektavimo studija"			Kaišiadorių rajono Rumšiškių Antano Baranausko gimnazijos REKONSTRAVIMO GALIMYBIŲ STUDIJA		
A797	PV Archit.	Vidas Stalaučinskas		2022-09	Vizualizacijos	
	Archit.	Aistis Stalaučinskas		2022-09		
GS	Užsakovas: Kaišiadorių rajono Rumšiškių Antano Baranausko gimnazija			0701-01-GS-07		LAPAS
						LAPŲ
					1	1



Atest. Nr.	UAB "AV projektavimo studija"			Kaišiadorių rajono Rumšiškių Antano Baranausko gimnazijos REKONSTRAVIMO GALIMYBIŲ STUDIJA		
A797	PV Archit.	Vidas Stalaučinskas		2022-09	Vizualizacijos	
	Archit.	Aistis Stalaučinskas		2022-09		
GS	Užsakovas: Kaišiadorių rajono Rumšiškių Antano Baranausko gimnazija			0701-01-GS-08		LAPAS
					1	LAIDA 0 LAPŲ 1

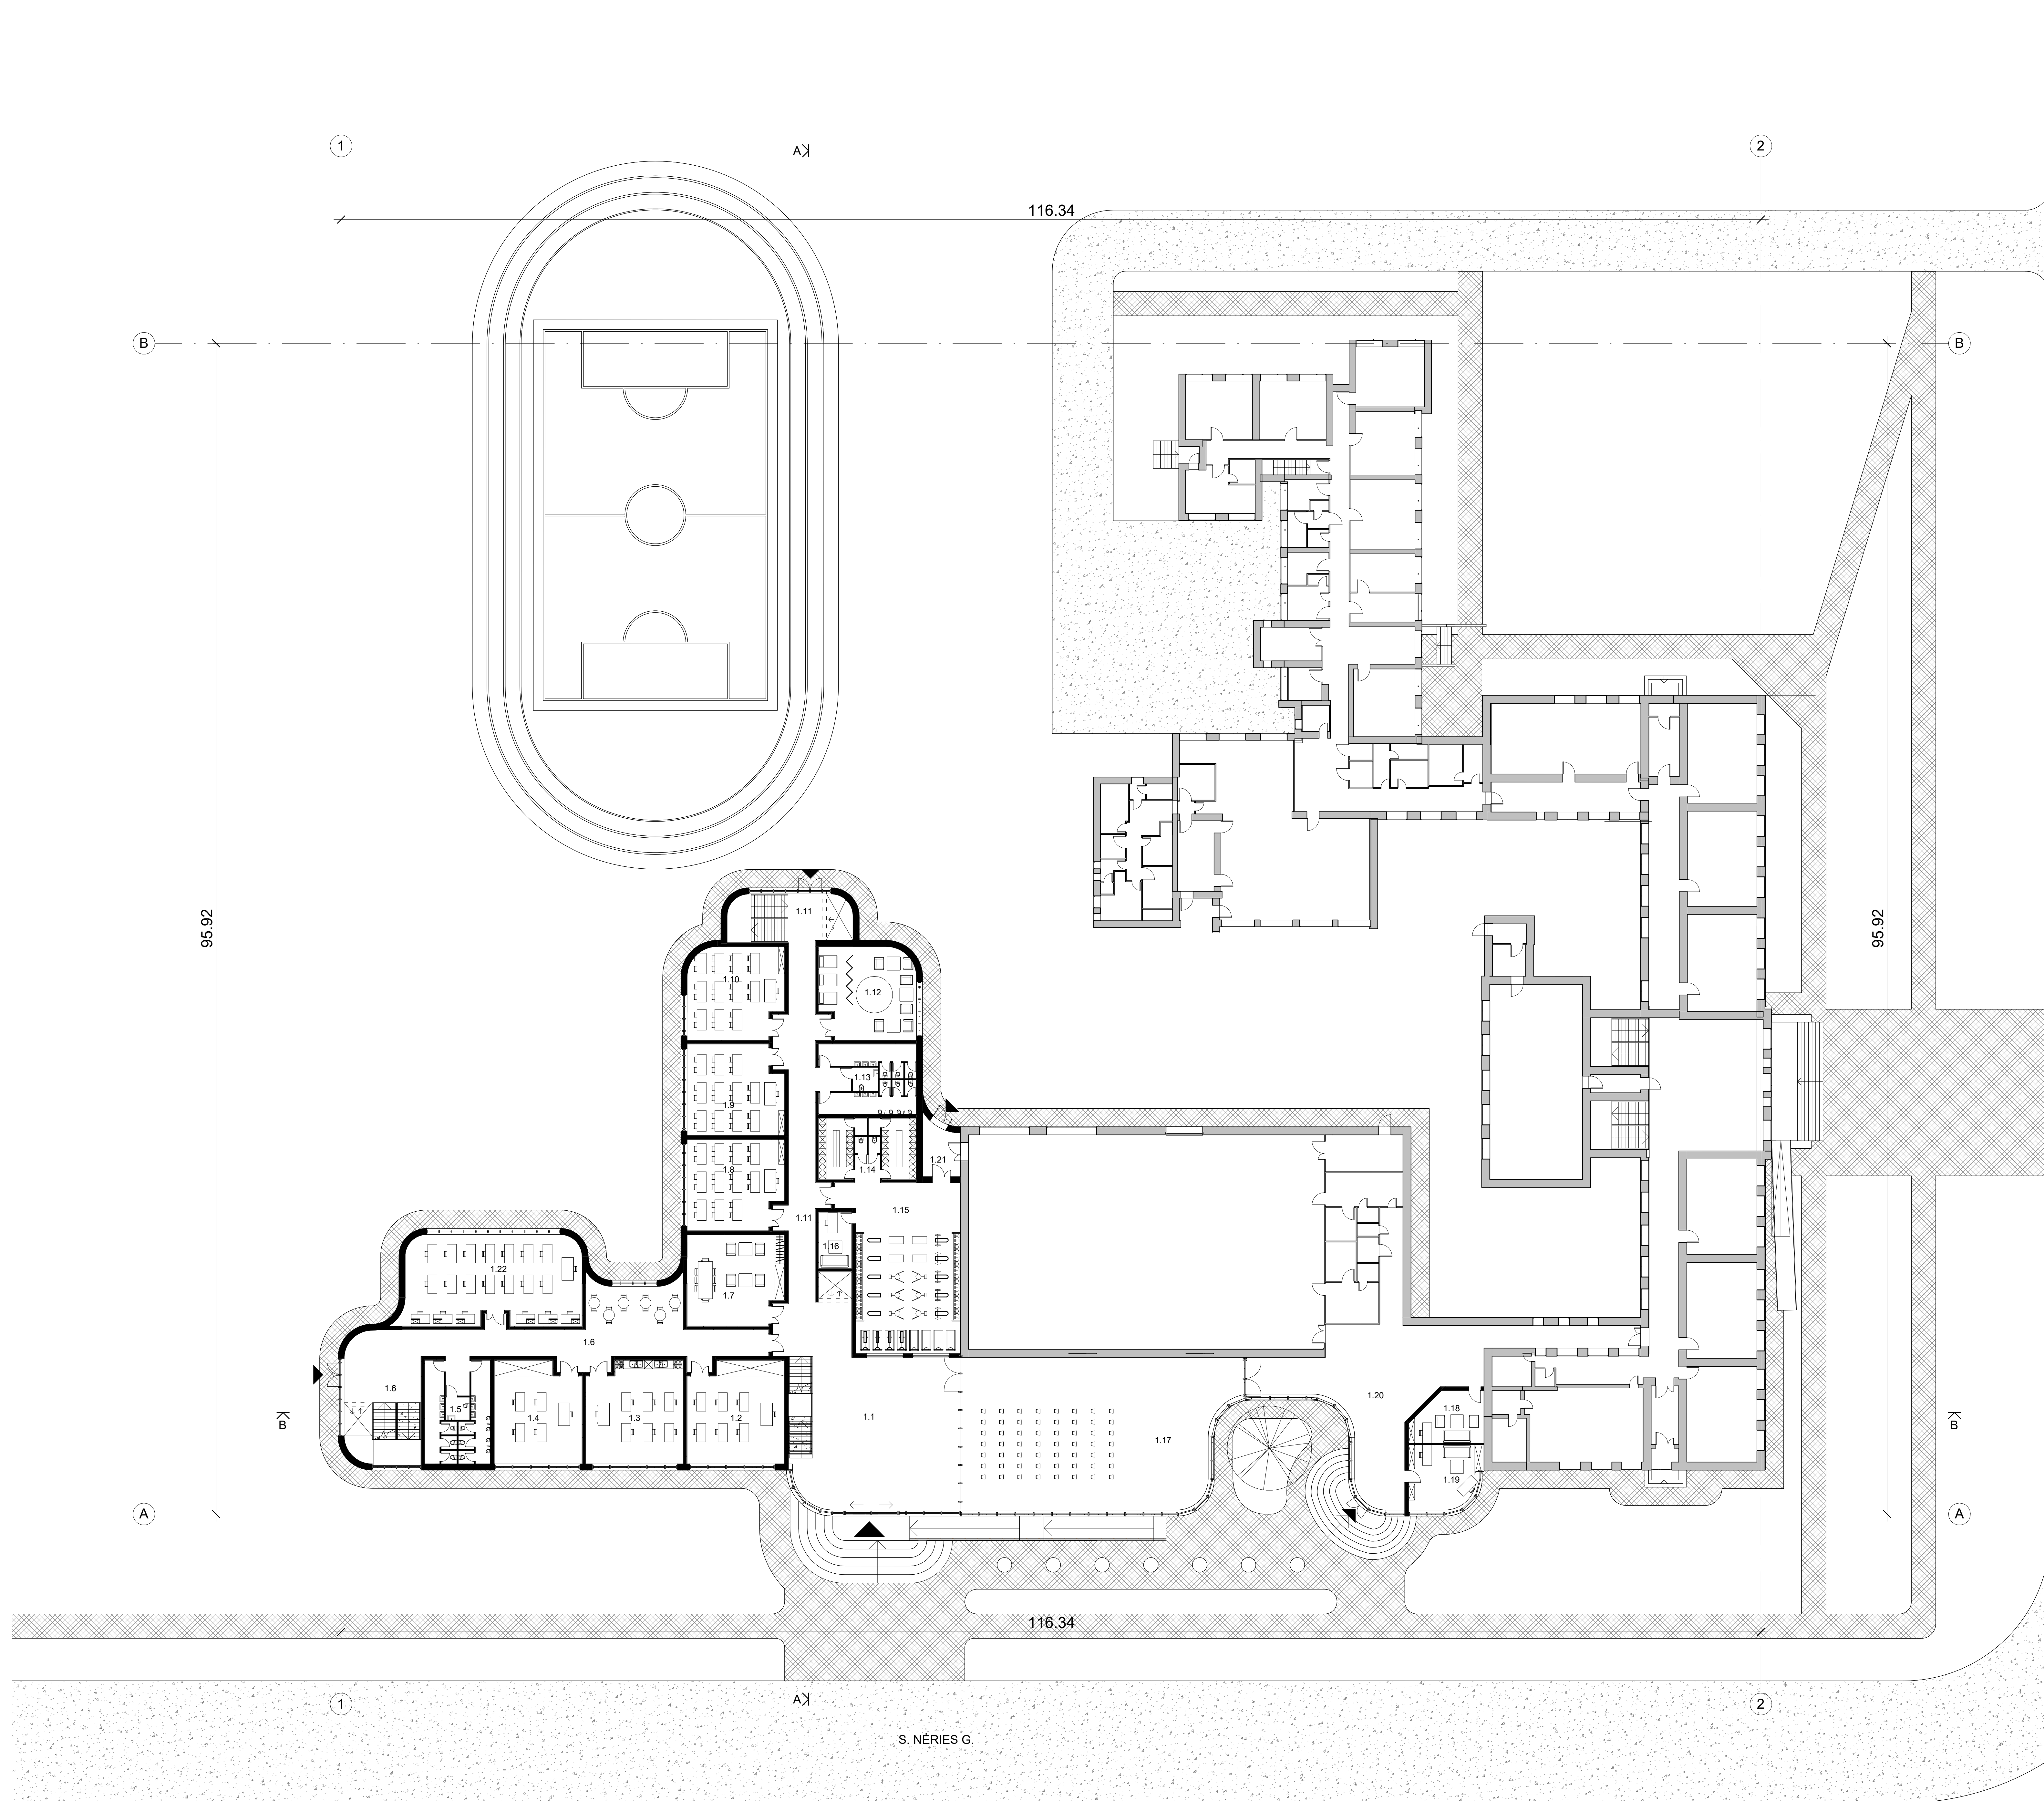

Numatomo projektuoti naujo gimnazijos korpuso patalpos:


- 1.1 VESTIBULIUS - BENDROJI ERDVĖ 171,6 m²;
- 1.2 TEKSTILĖS KABINETAS 64,8 m²;
- 1.3 MAISTO GAMYBOS KABINETAS 64,8 m²;
- 1.4 PARUOŠIAMASIS KABINETAS 58,08 m²;
- 1.5 TUALETAI 45,9 m²;
- 1.6 KORIDORIUS - LAIPTINĖ nr. 1 171,03 m²;
- 1.7 MOKYTOJŲ KAMBARYS 57,27 m²;
- 1.8 TEATRO KLASĖ 56,88 m²;
- 1.9 DAILĖS KLASĖ 56,88 m²;
- 1.10 PRIEŠMOKYKLINIO UGDYMO KLASĖ 57,14 m²;
- 1.11 KORIDORIUS - LAIPTINĖ nr. 1 151,68 m²;
- 1.12 VAIKŲ ŽAIDIMŲ KAMBARYS 57,14 m²;
- 1.13 TUALETAI 45,9 m²;
- 1.14 PERSIRENGIMO KABINOS 40 m²;
- 1.15 ATLETINĖS GIMNASTIKOS SALĖ 123,98 m²;
- 1.16 TRENERIO KABINETAS 12,42 m²;
- 1.17 TRANSFORMUOJAMA RENGINIŲ SALĖ 263,66 m²;
- 1.18 TRENERIO KABINETAS 23,55 m²;
- 1.19 TRENERIO KABINETAS 29,7 m²;
- 1.20 MAŽASIS VESTIBULIUS 175,17 m²;
- 1.21 TAMBŪRAS 12,78 m²;
- 1.22 METALO - MEDŽIO DIRBTUVĖS 105,19 m²;

BENDRAS NAUJO KORPUSO Į AUKŠTO PATALPŲ PLOTAS 1845,55 m²

SUTARTINIS ŽYMĖJIMAS:

- ▬ ESAMOS SIENOS;
- ▬ NAUJAI PLANUOJAMOS PROJEKTUOTI SIENOS;
- ▲ ĮJĖIMAI Į NAUJAI PLANUOJAMĄ PROJEKTUOTI KORPUSĄ.

Atest. Nr.	UAB "AV" projektavimo studija	Katildorėčių rajono Rumšiškių Antono Baranovskio gimnazija		
APR. Arch. Vydas Štalučinskas	2022-09	REKONSTRAVIMO GALIMYBIŲ STUDIJĄ	LAIDA	0
Arch. Antis Štalučinskas	2022-09	1 aukšto technografinis planas M 1:500	LAPAS	1
Uždavimas: Katildorėčių rajono Rumšiškių Antono Baranovskio gimnazija	0701-01-GS-09		LAPŲ	1

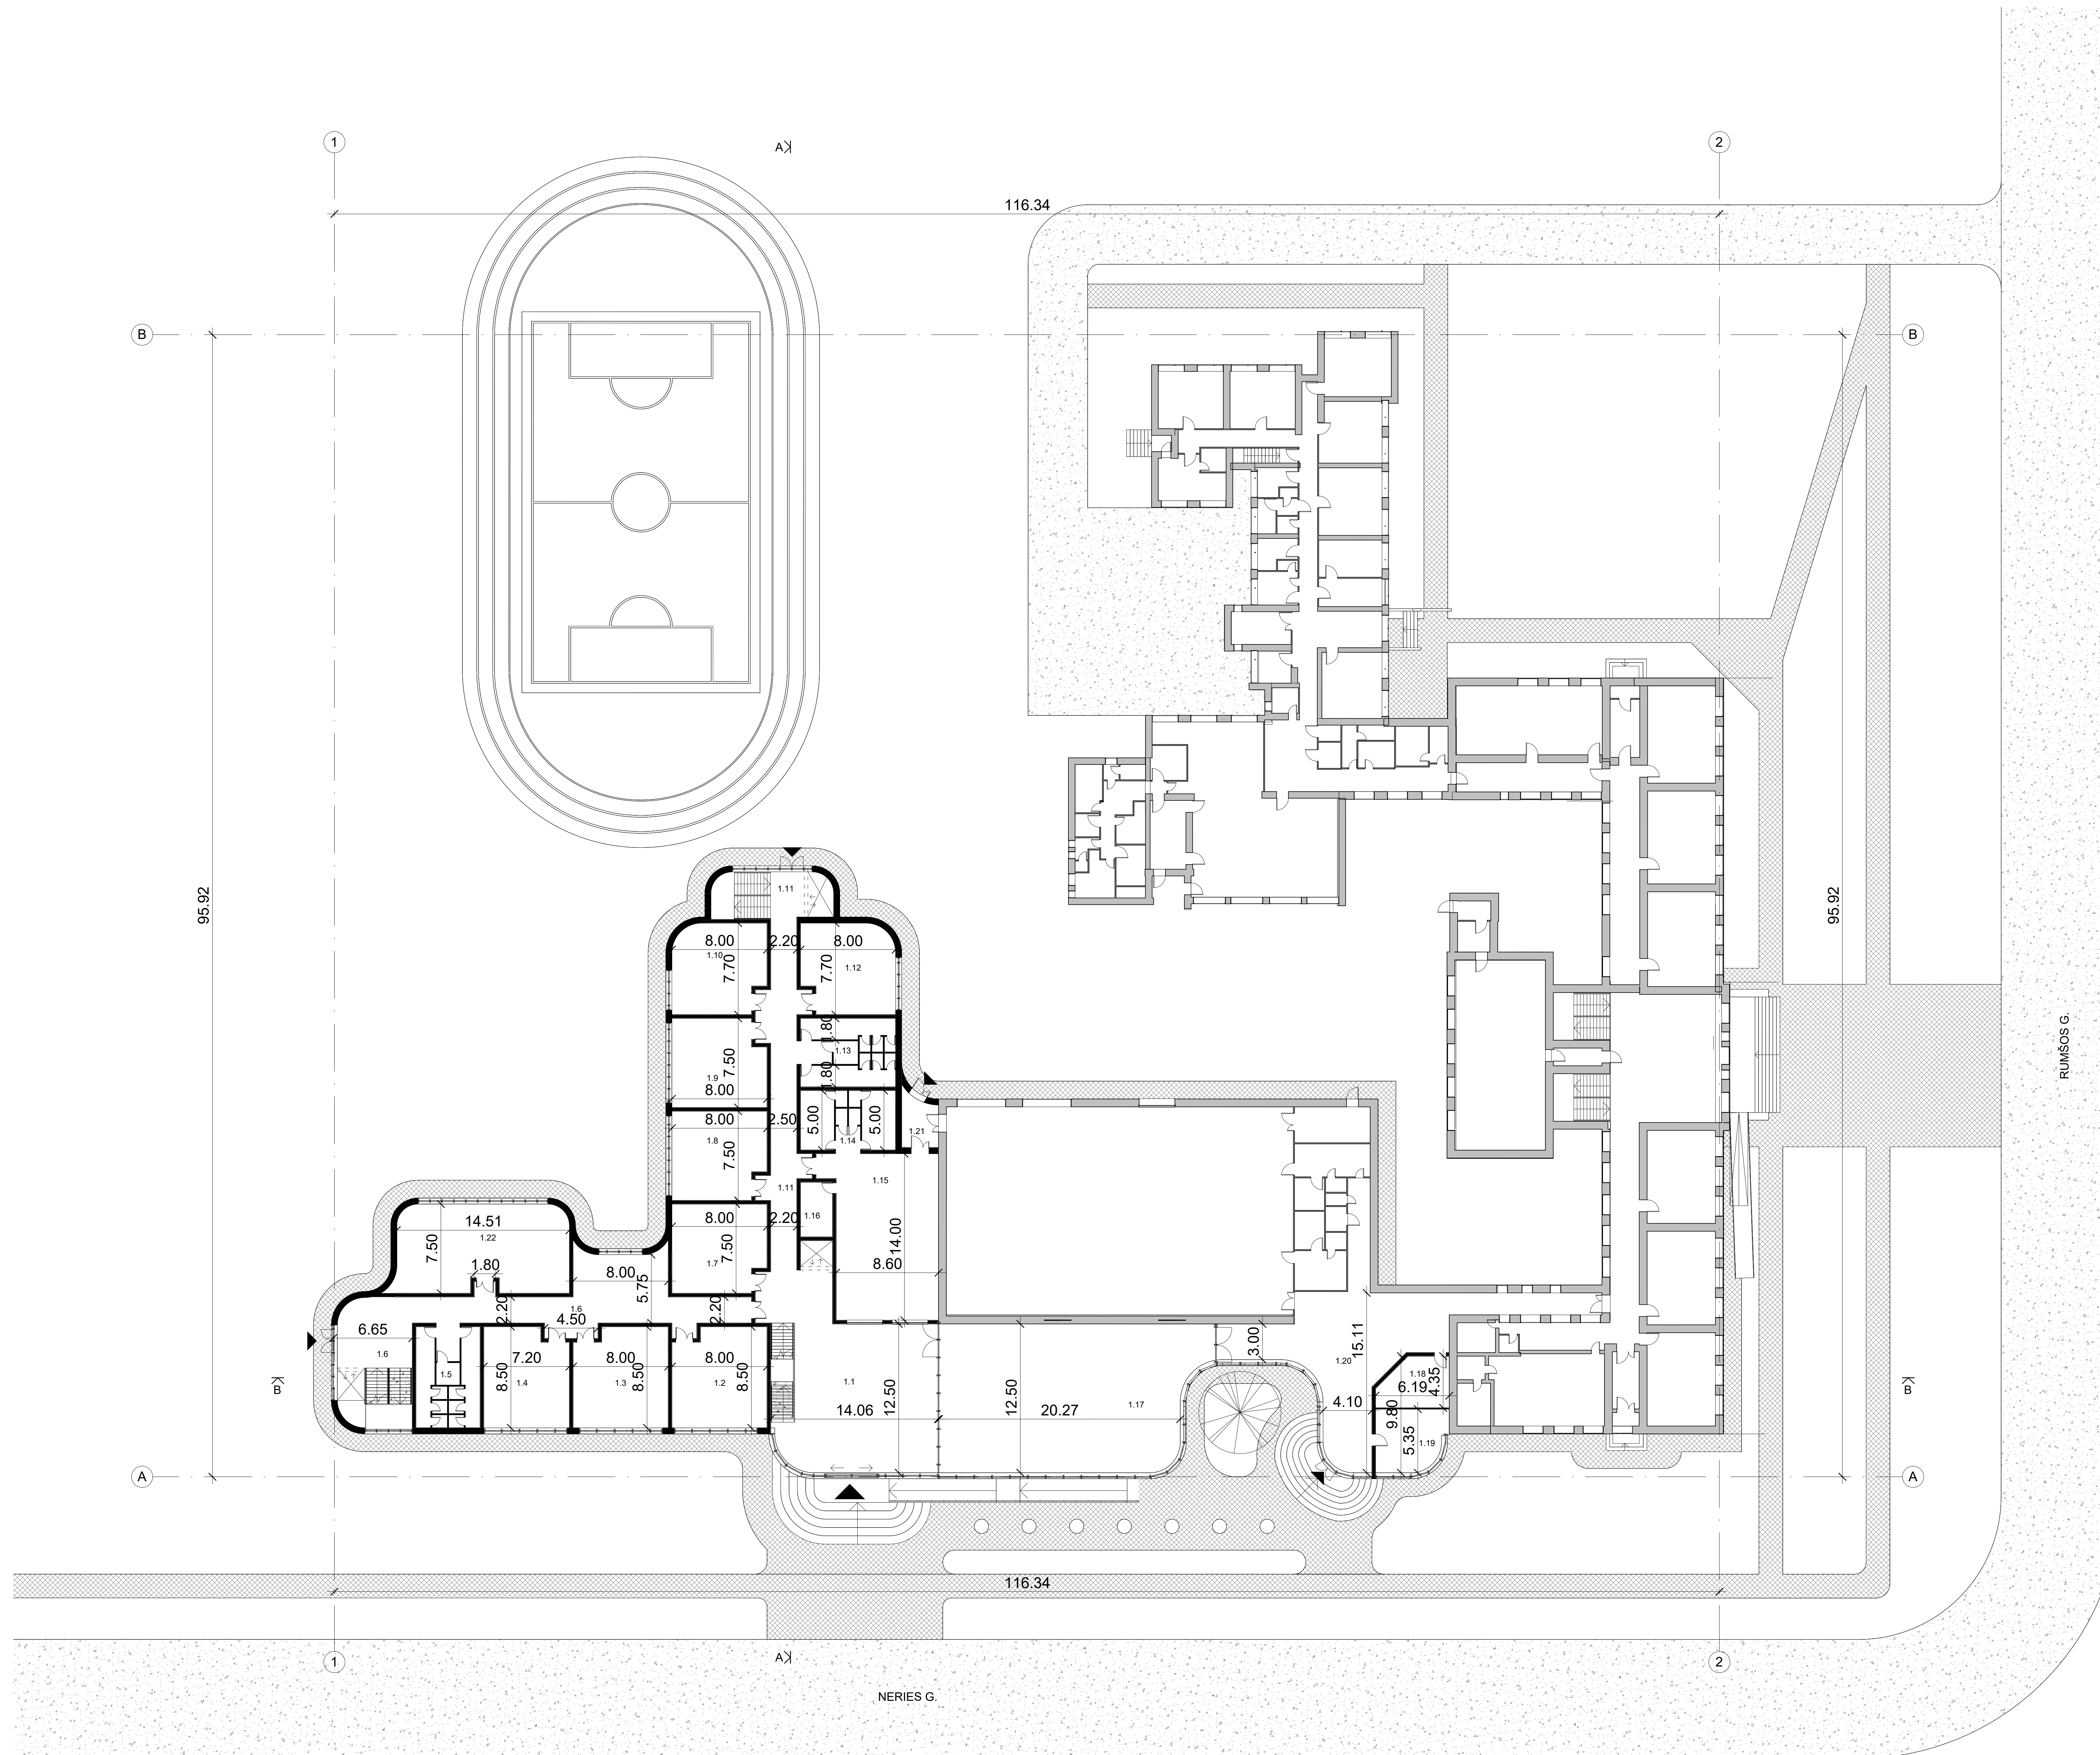

Numatomo projektuoti naujo gimnazijos korpuso patalpos:


- 1.1 VESTIBULIUS - BENDROJI ERDVĖ 171,6 m²;
- 1.2 TEKSTILĖS KABINETAS 64,8 m²;
- 1.3 MAISTO GAMYBOS KABINETAS 64,8 m²;
- 1.4 PARUOŠIAMASIS KABINETAS 58,08 m²;
- 1.5 TUALETAI 45,9 m²;
- 1.6 KORIDORIUS - LAIPTINĖ nr. 1 171,03 m²;
- 1.7 MOKYTOJŲ KAMBARYS 57,27 m²;
- 1.8 TEATRO KLASĖ 56,88 m²;
- 1.9 DAILĖS KLASĖ 56,88 m²;
- 1.10 PRIEŠMOKYKLINIO UGDYMO KLASĖ 57,14 m²;
- 1.11 KORIDORIUS - LAIPTINĖ nr. 1 151,68 m²;
- 1.12 VAIKŲ ŽAIDIMŲ KAMBARYS 57,14 m²;
- 1.13 TUALETAI 45,9 m²;
- 1.14 PERSIRENGIMO KABINOS 40 m²;
- 1.15 ATLETINĖS GIMNASTIKOS SALĖ 123,98 m²;
- 1.16 TRENERIO KABINETAS 12,42 m²;
- 1.17 TRANSFORMUOJAMA RENGINIŲ SALĖ 263,66 m²;
- 1.18 TRENERIO KABINETAS 23,55 m²;
- 1.19 TRENERIO KABINETAS 29,7 m²;
- 1.20 MAŽASIS VESTIBULIUS 175,17 m²;
- 1.21 TAMBŪRAS 12,78 m²;
- 1.22 METALO - MEDŽIO DIRBTUVĖS 105,19 m²;

BENDRAS NAUJO KORPUSO I AUKŠTO PATALPŲ PLOTAS 1845,55 m²

SUTARTINIS ŽYMĖJIMAS:

- ESAMOS SIENOS;
- NAUJAI PLANUOJAMOS PROJEKTUOTI SIENOS;
- ▲ ĮĖJIMAI Į NAUJAI PLANUOJAMĄ PROJEKTUOTI KORPUSĄ.

Atest. Nr.	UAB "AV" projektavimo studija	Kauno rajono Rumšiškių Antono Baranovskio gimnazija	REKONSTRAVIMO GALIMYBIŲ STUDIJĄ	
APR	Archit. Vidus Štaluotinkas	2022-09		
	Archit. Antis Štaluotinkas	2022-09	1 aukšto planas M 1:200	
Uždavimas:	Kauno rajono Rumšiškių Antono Baranovskio gimnazija	0701-01-GS-10	LAPAS	LAPŲ
65			1	1

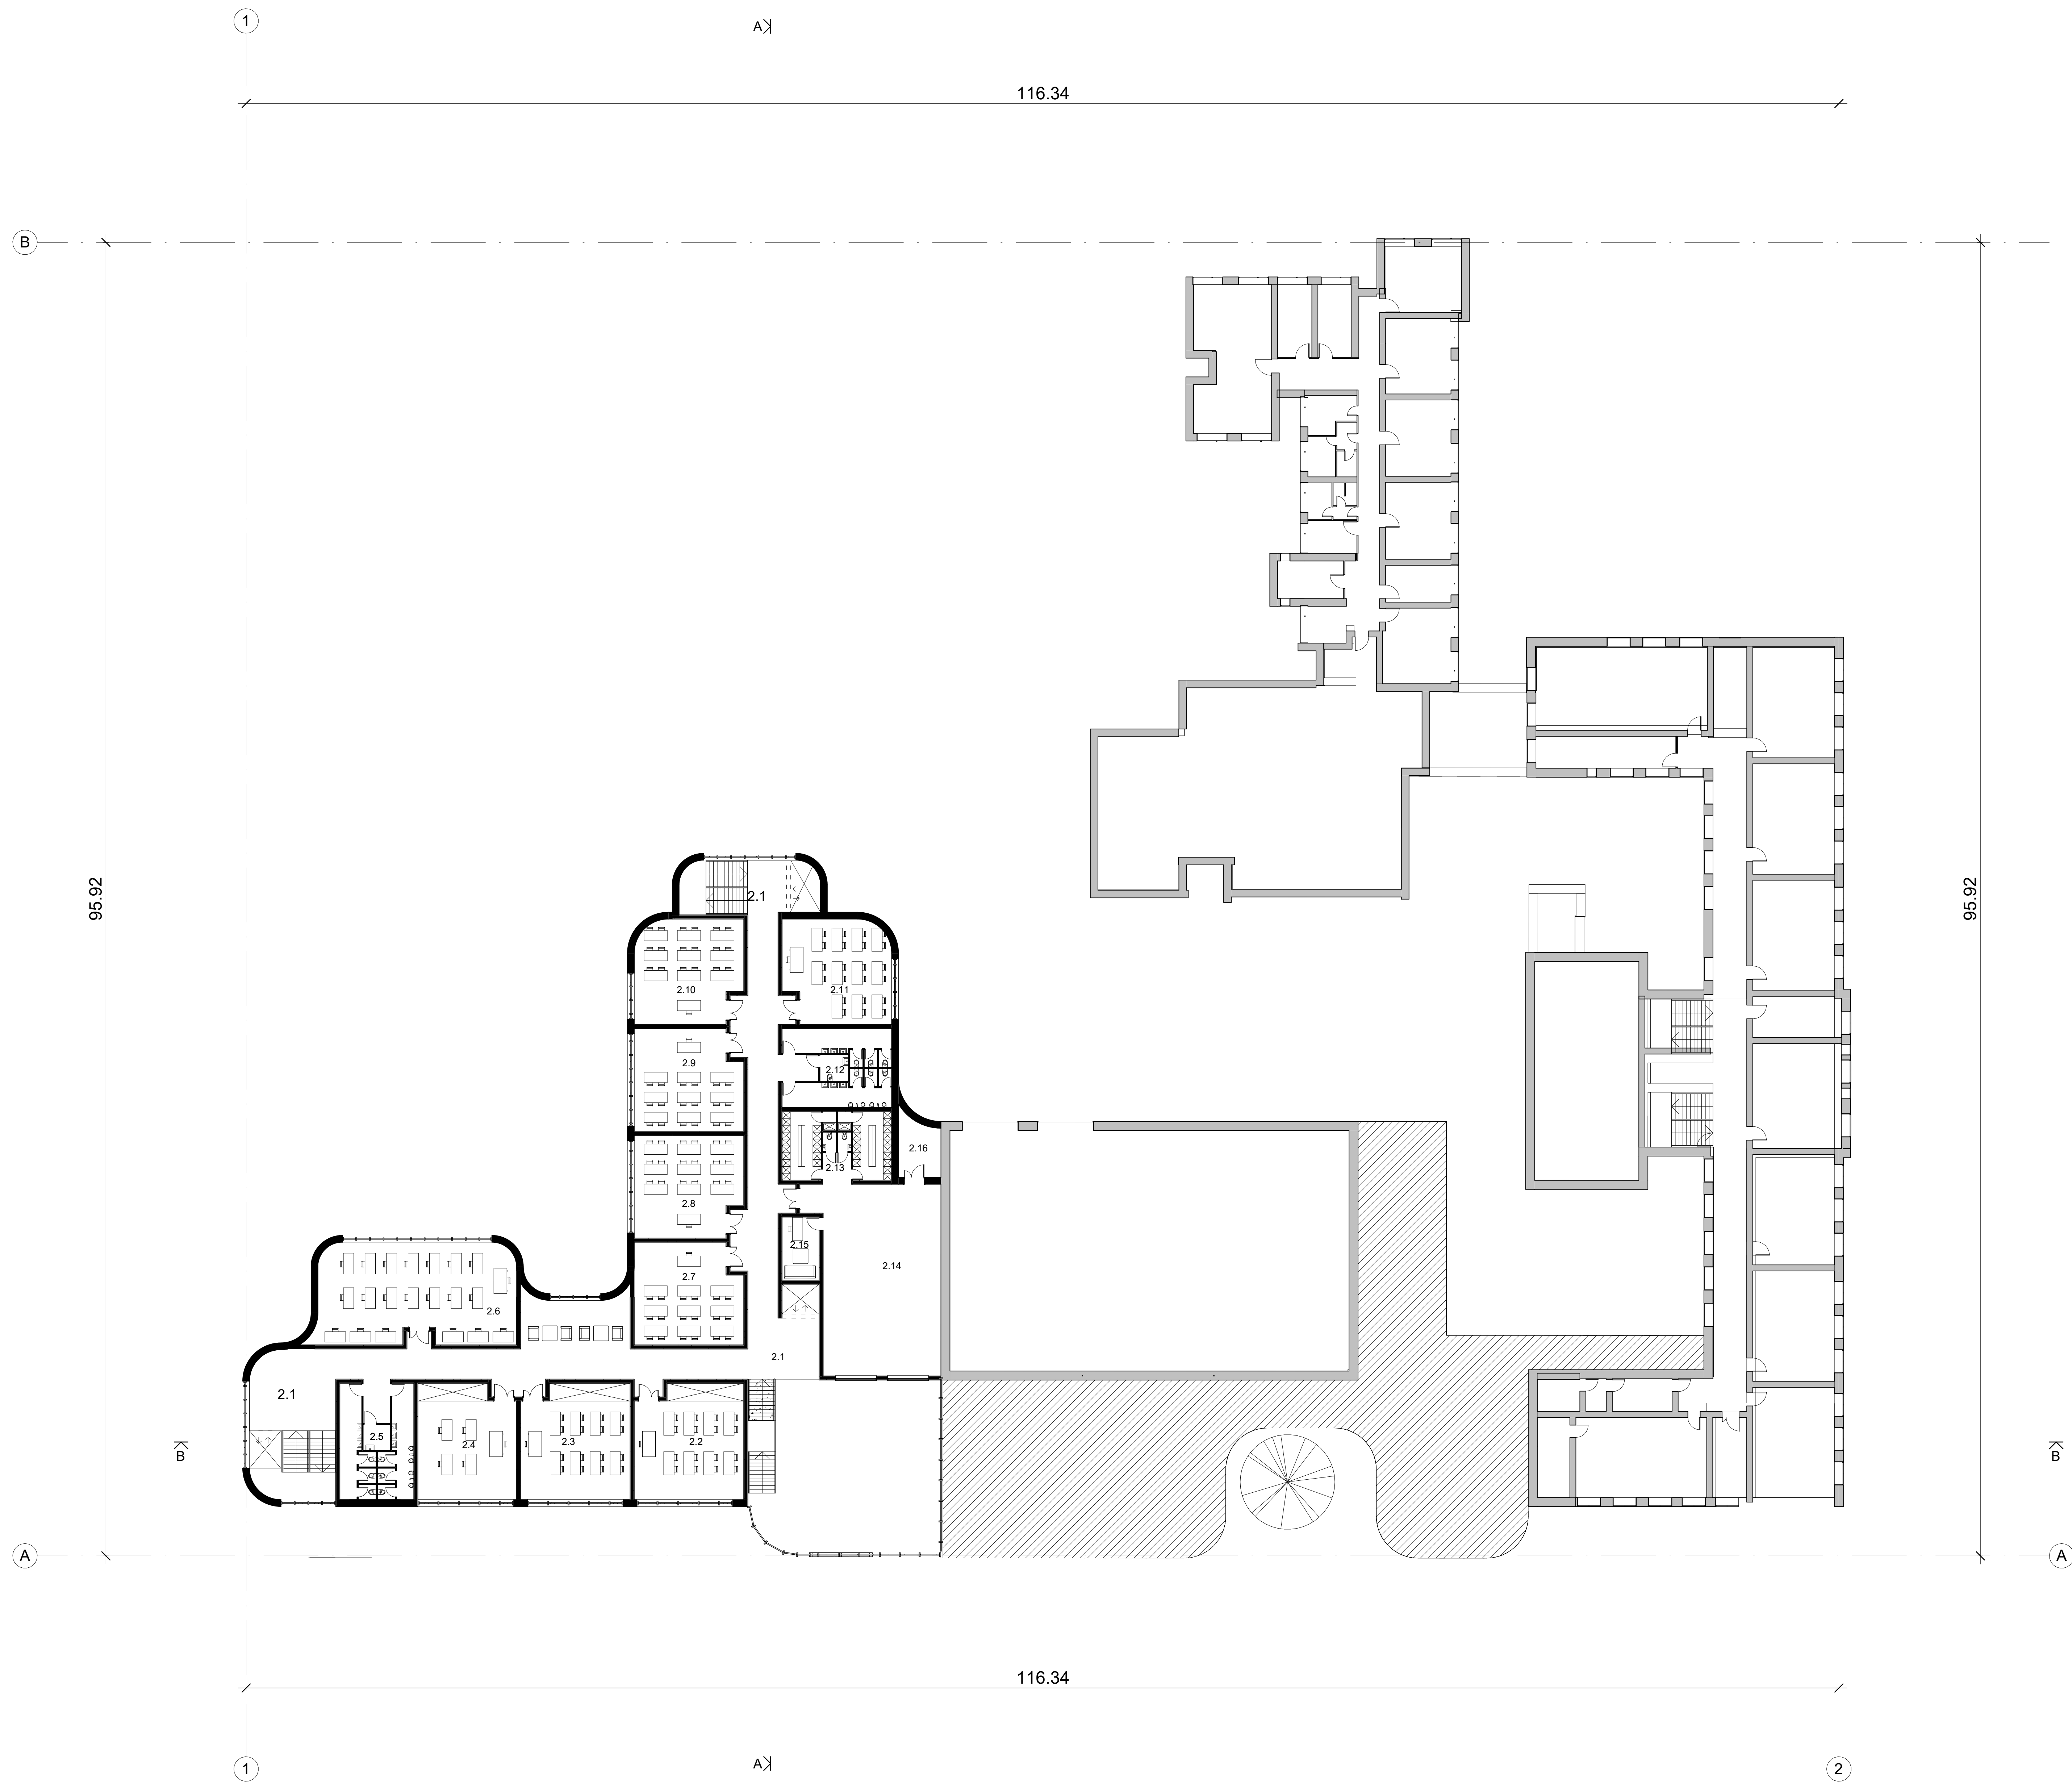


Numatomo projektuoti naujo gimnazijos korpuso patalpos:

- 2.1 KORIDORIUS - LAIPTINIŲ ERDVĖ 171,6 m²;
- 2.2 KABINETAS 64,8 m²;
- 2.3 KABINETAS 64,8 m²;
- 2.4 KABINETAS 58,08 m²;
- 2.5 TUALETAI 45,9 m²;
- 2.6 KOMPIUTERIŲ KLASĖ 105,11 m²;
- 2.7 KLASĖ 57,27 m²;
- 2.8 KLASĖ 56,88 m²;
- 2.9 KLASĖ 56,88 m²;
- 2.10 KLASĖ 57,14 m²;
- 2.11 KLASĖ 57,14 m²;
- 2.12 TUALETAI 45,9 m²;
- 2.13 PERSIRENGIMO KABINOS 40 m²;
- 2.14 MAŽOJI SALE 123,98 m²;
- 2.15 PERSONALO KABINETAS 12,42 m²;
- 2.16 TECHNINĖ PATALPA 12,73 m²

BENDRAS NAUJO KORPUSO I AUKŠTO PATALPŲ PLOTAS 1030,63 m²

SUTARTINIS ŽYMĖJIMAS:
 — ESAMOS SIENOS;
 — NAUJAI PLANUOJAMOS PROJEKTUOTI SIENOS.

Atest. Nr.	UAB "AV projektavimo studija"	Katildorų rajono Rumšiškių Antono Baranovskio gimnazija
APR. PV Archt.	Vidas Štalučinskas	2023-09
Archit.	Antis Štalučinskas	2023-09
Uždavimas:	Katildorų rajono Rumšiškių Antono Baranovskio gimnazija	REKONSTRAVIMO GALIMYBIŲ STUDIJĄ
65		II etapo techniniai planai M 1:500
		LAPAS 0
		LAPAS 1
		LAPŲ 1

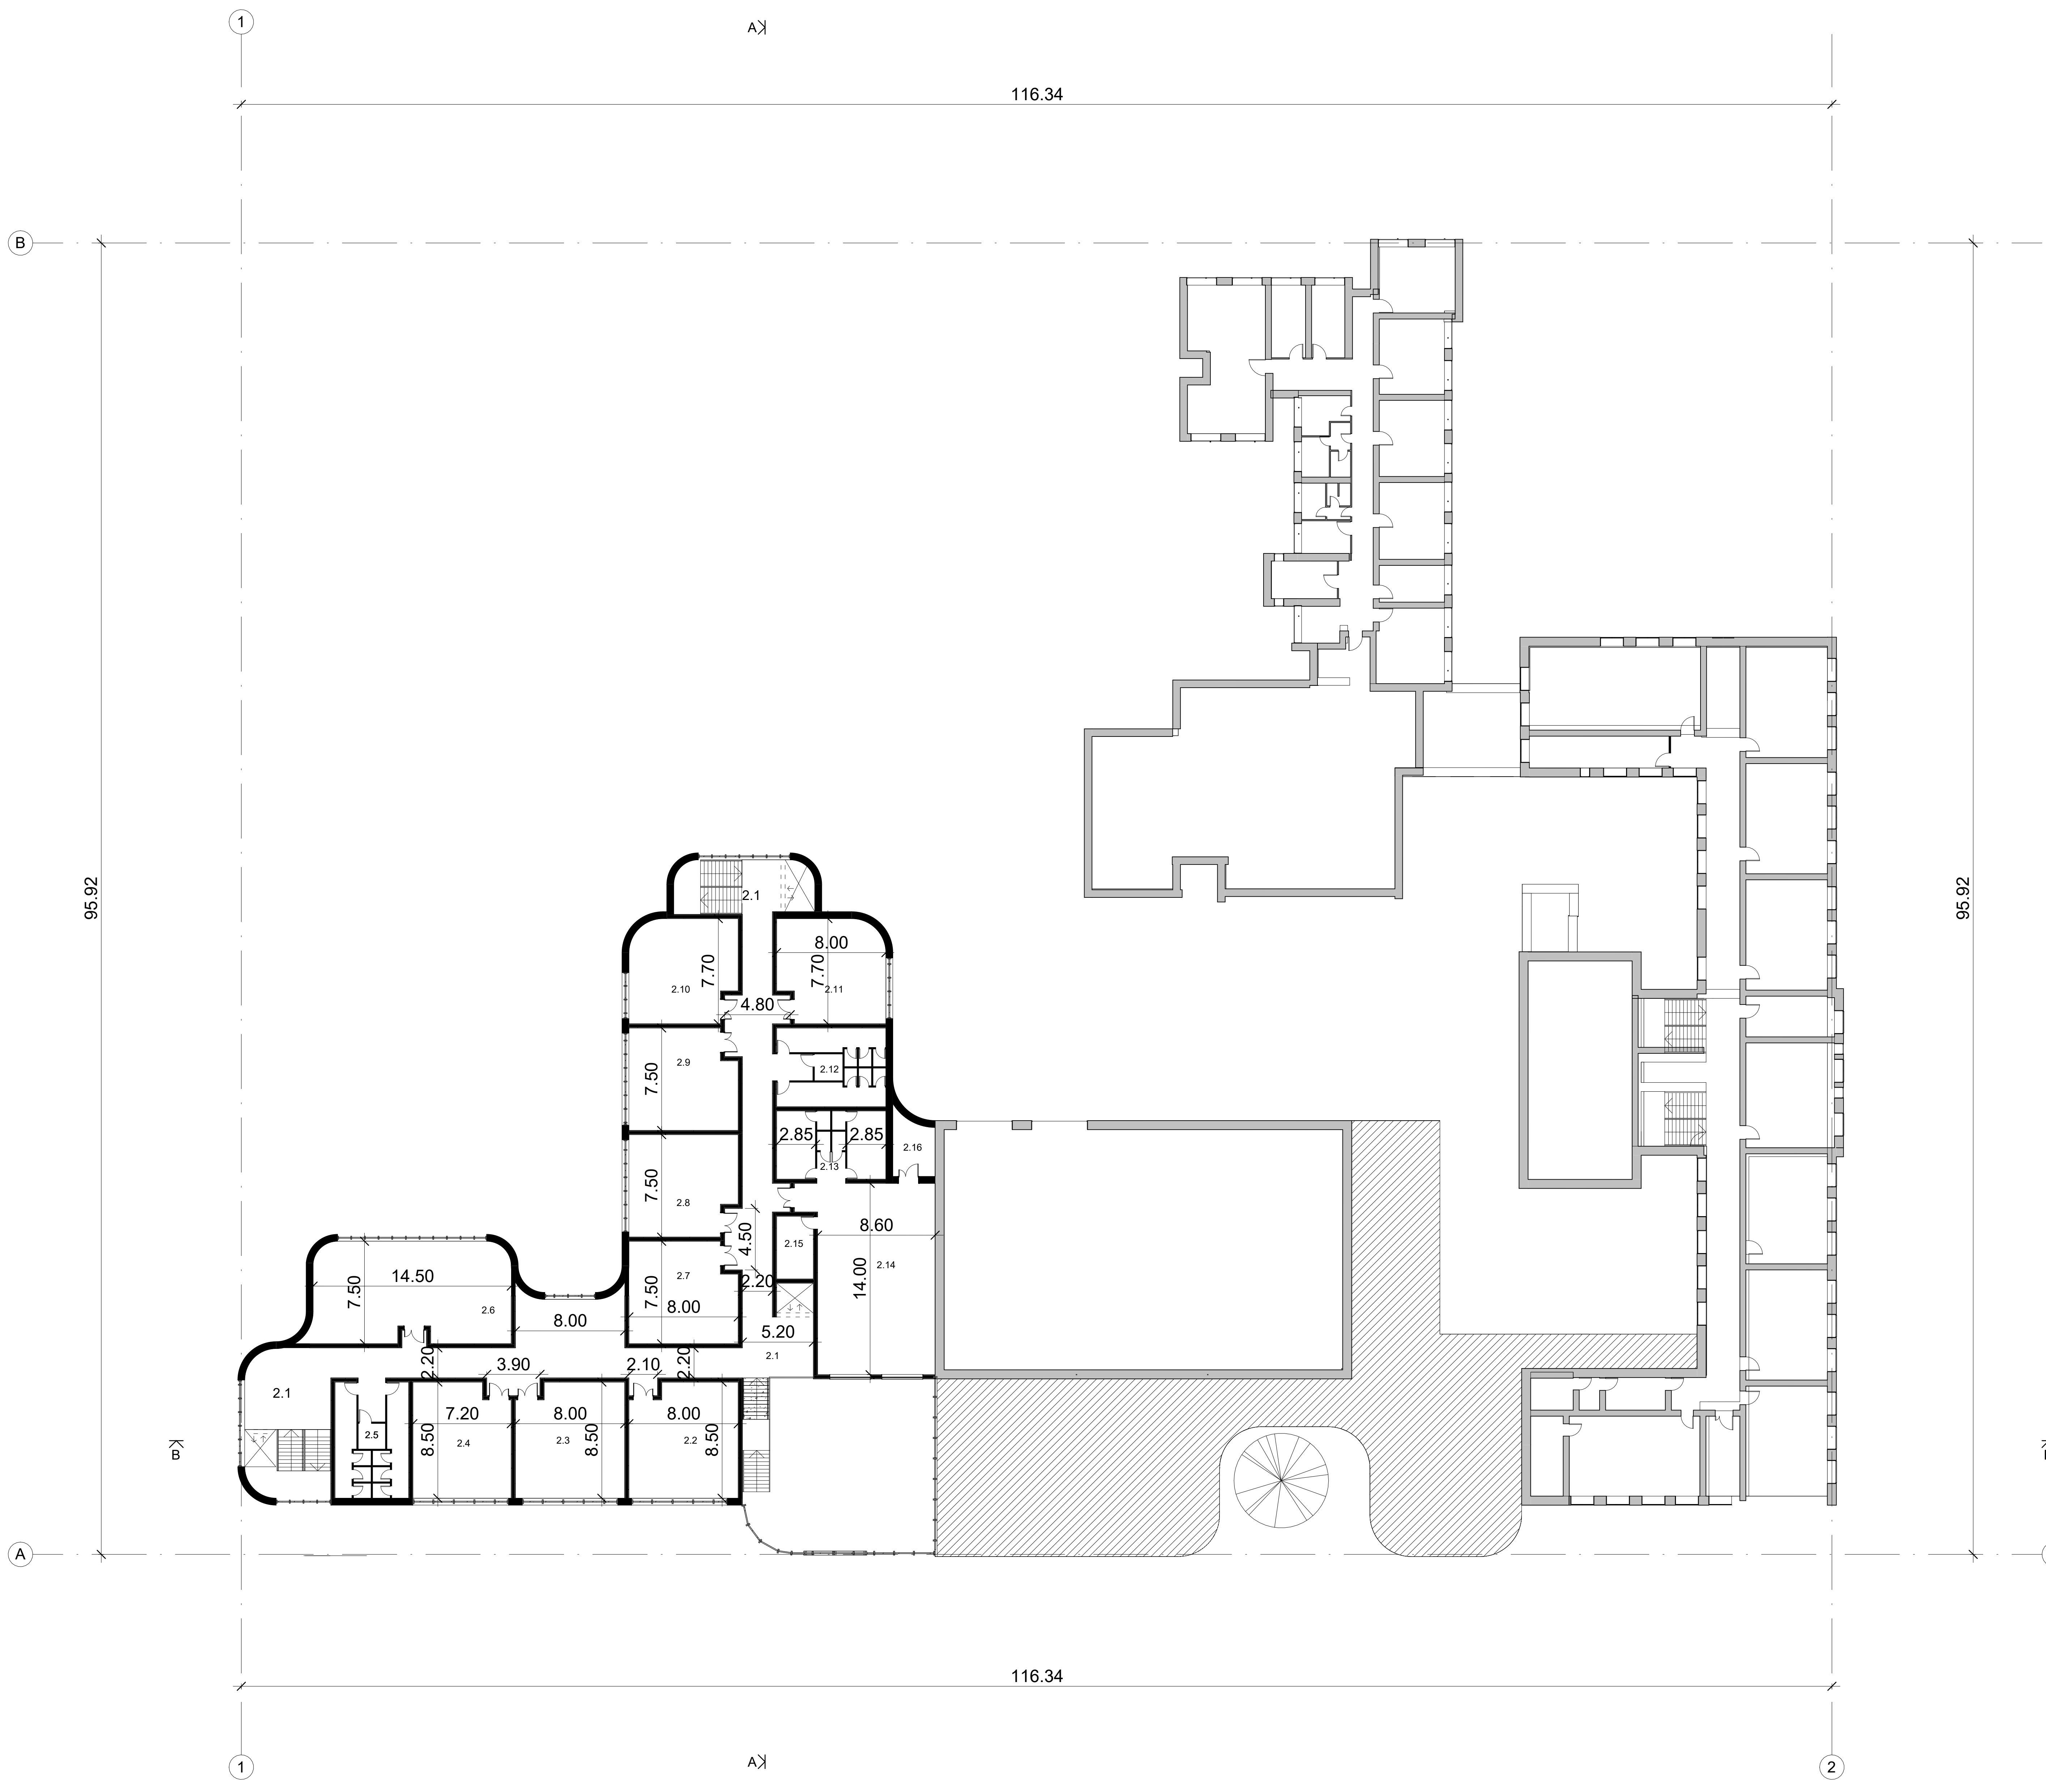

Numatomo projektuoti naujo gimnazijos korpuso patalpos:



- 2.1 KORIDORIUS - LAIPTINIŲ ERDVĖ 171,6 m²;
- 2.2 KABINETAS 64,8 m²;
- 2.3 KABINETAS 64,8 m²;
- 2.4 KABINETAS 58,08 m²;
- 2.5 TUALETAI 45,9 m²;
- 2.6 KOMPIJUTERIŲ KLASĖ 105,11 m²;
- 2.7 KLASĖ 57,27 m²;
- 2.8 KLASĖ 56,88 m²;
- 2.9 KLASĖ 56,88 m²;
- 2.10 KLASĖ 57,14 m²;
- 2.11 KLASĖ 57,14 m²;
- 2.12 TUALETAI 45,9 m²;
- 2.13 PERSIRENGIMO KABINOS 40 m²;
- 2.14 MAZOJI SALE 123,98 m²;
- 2.15 PERSONALO KABINETAS 12,42 m²;
- 2.16 TECHNINĖ PATALPA 12,73 m²

BENDRAS NAUJO KORPUSO I AUKŠTO PATALPŲ PLOTAS 1030,63 m²



SUTARTINIS ŽYMĖJIMAS:

- ESAMOS SIENOS;
- NAUJAI PLANUOJAMOS PROJEKTUOTI SIENOS.


Atest. Nr.	UAB "AV projektavimo studija"	Kaltanorių rajono Rumšiškių Antono Baronoskio gimnazija	
APV	PV Architektas	Vidas Štalučinskas	2022-09
Archit.	Archit.	Antis Štalučinskas	2022-09
65	Uždavimas: Kaltanorių rajono Rumšiškių Antono Baronoskio gimnazija	0701-01-GS-12	REKONSTRAVIMO GALIMYBIŲ STUDIJA
			II etapo planas M 1:500
			LAPAS 0
			LAPAS 1
			LAPŲ 1

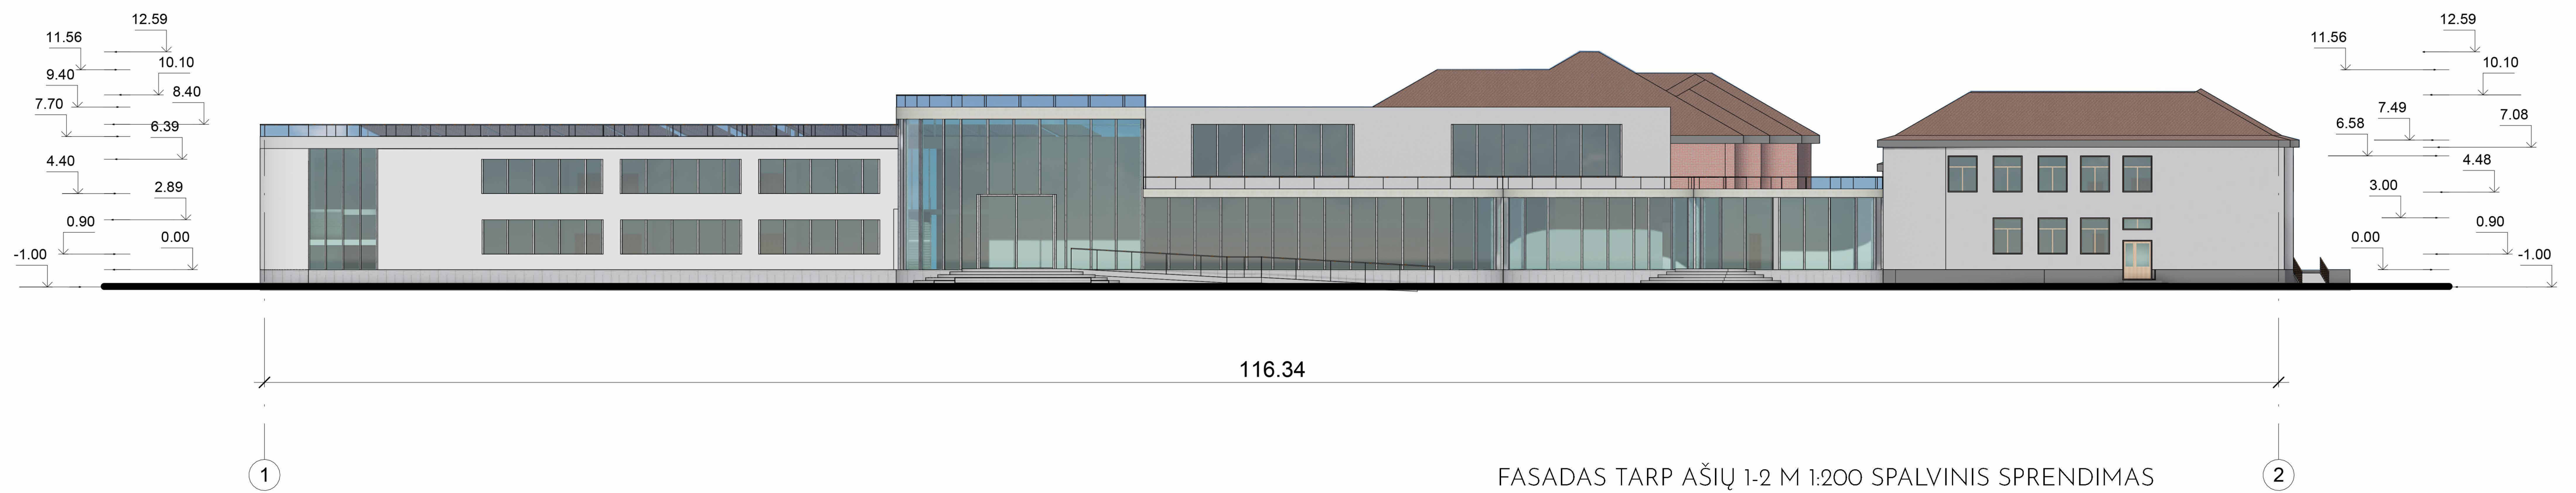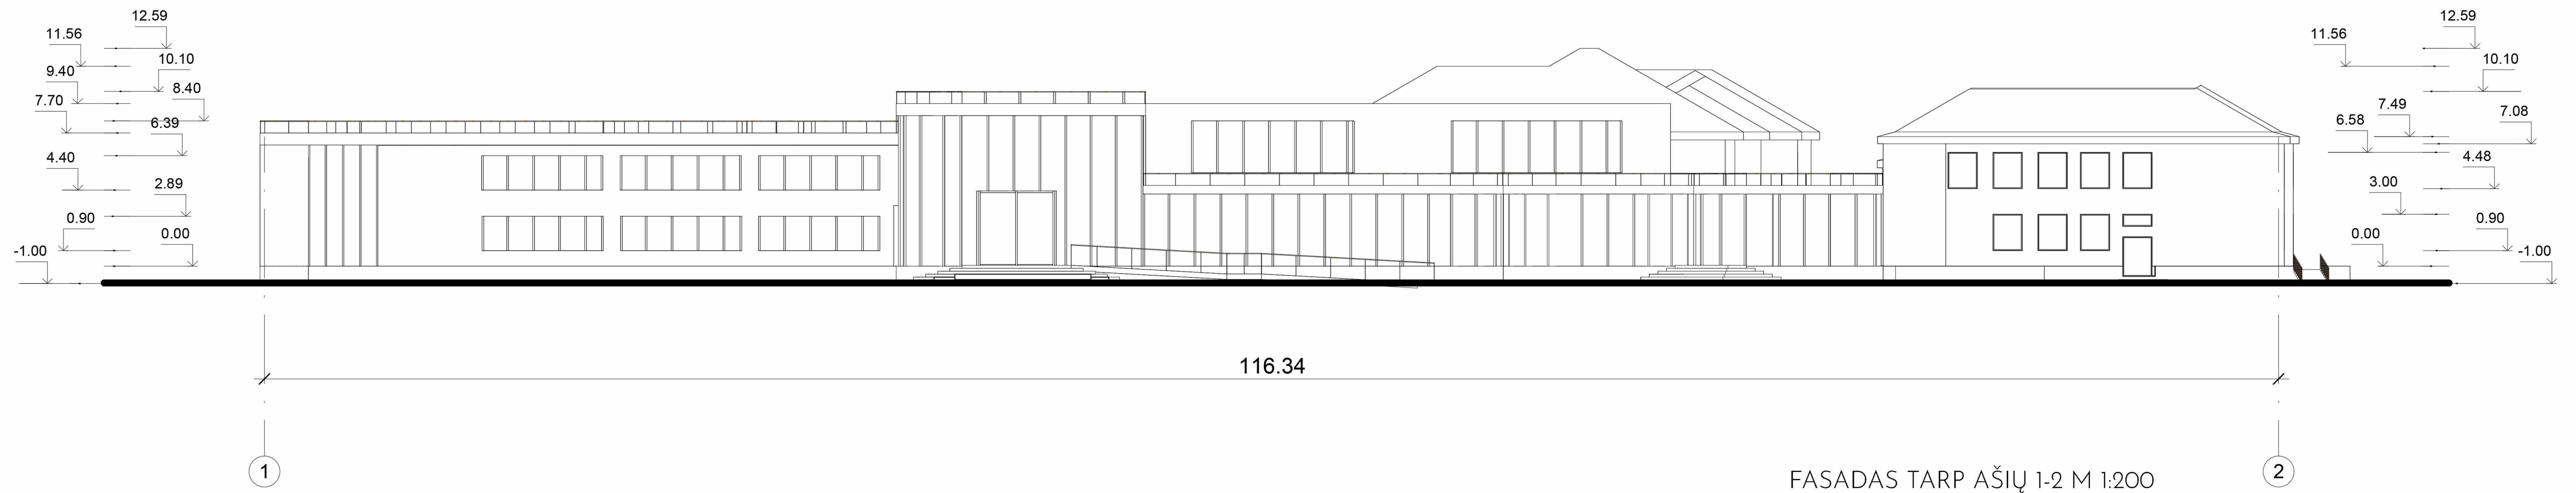



Atest. Nr.	UAB "AV projektavimo studija"		Kaišiadorių rajono Rumiškių Antano Baranauško gimnazijos	
A797	PV Archit.	Vidas Stalaužinskas	2022-09	REKONSTRAVIMO GALIMYBIŲ STUDIJA
	Archit.	Aistis Stalaužinskas	2022-09	Fasadas tarp ašių 1-2 M1:200
				Fasadas tarp ašių 1-2 M1:200 spalvinis sprendimas
GS	Užsakovas:	Kaišiadorių rajono Rumiškių Antano Baranauško gimnazija	0701-01-GS-13	LAPAS 1
				LAPŲ 1

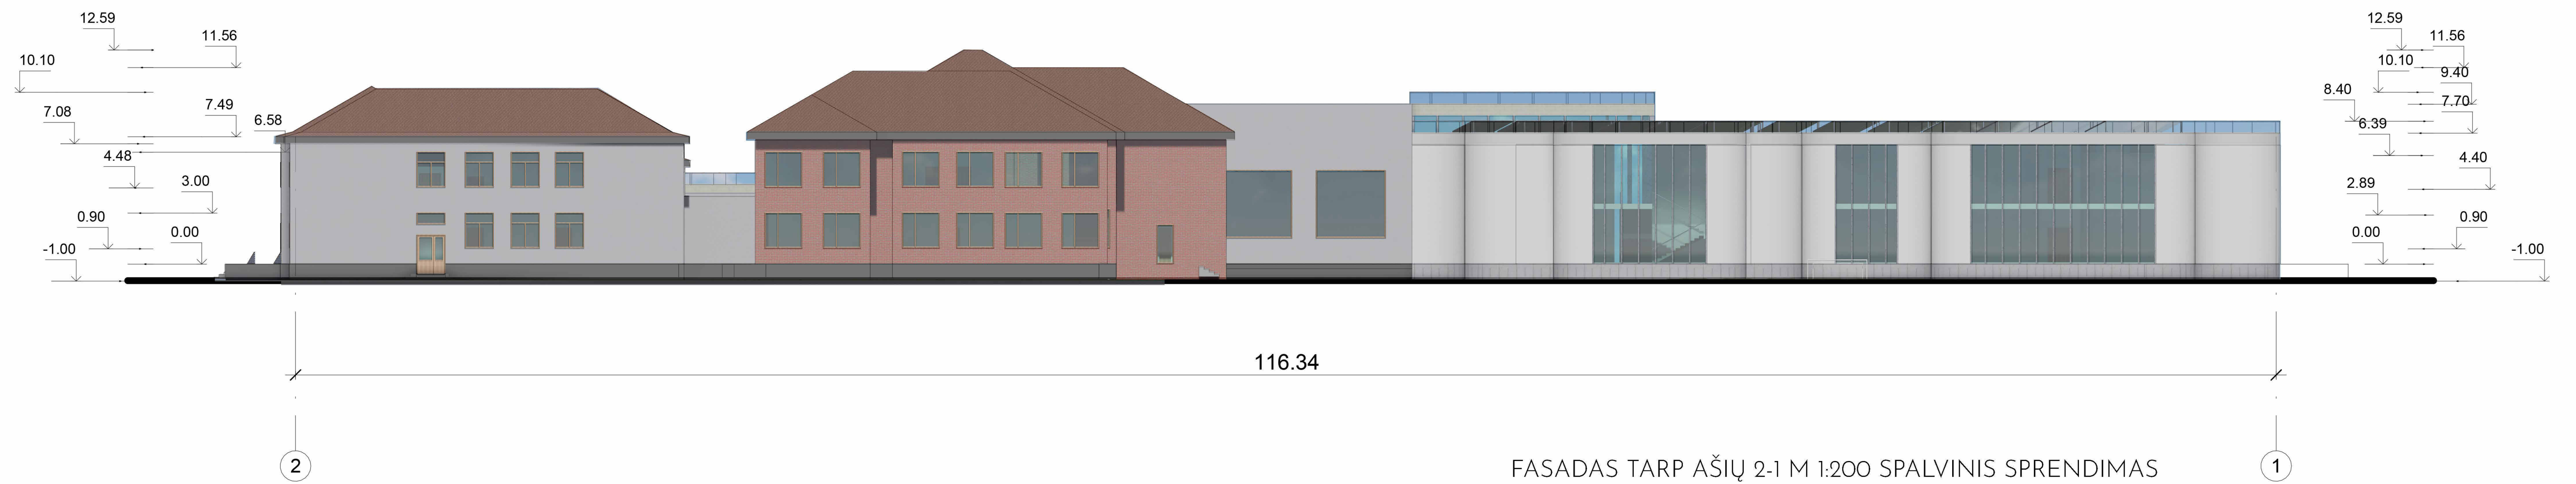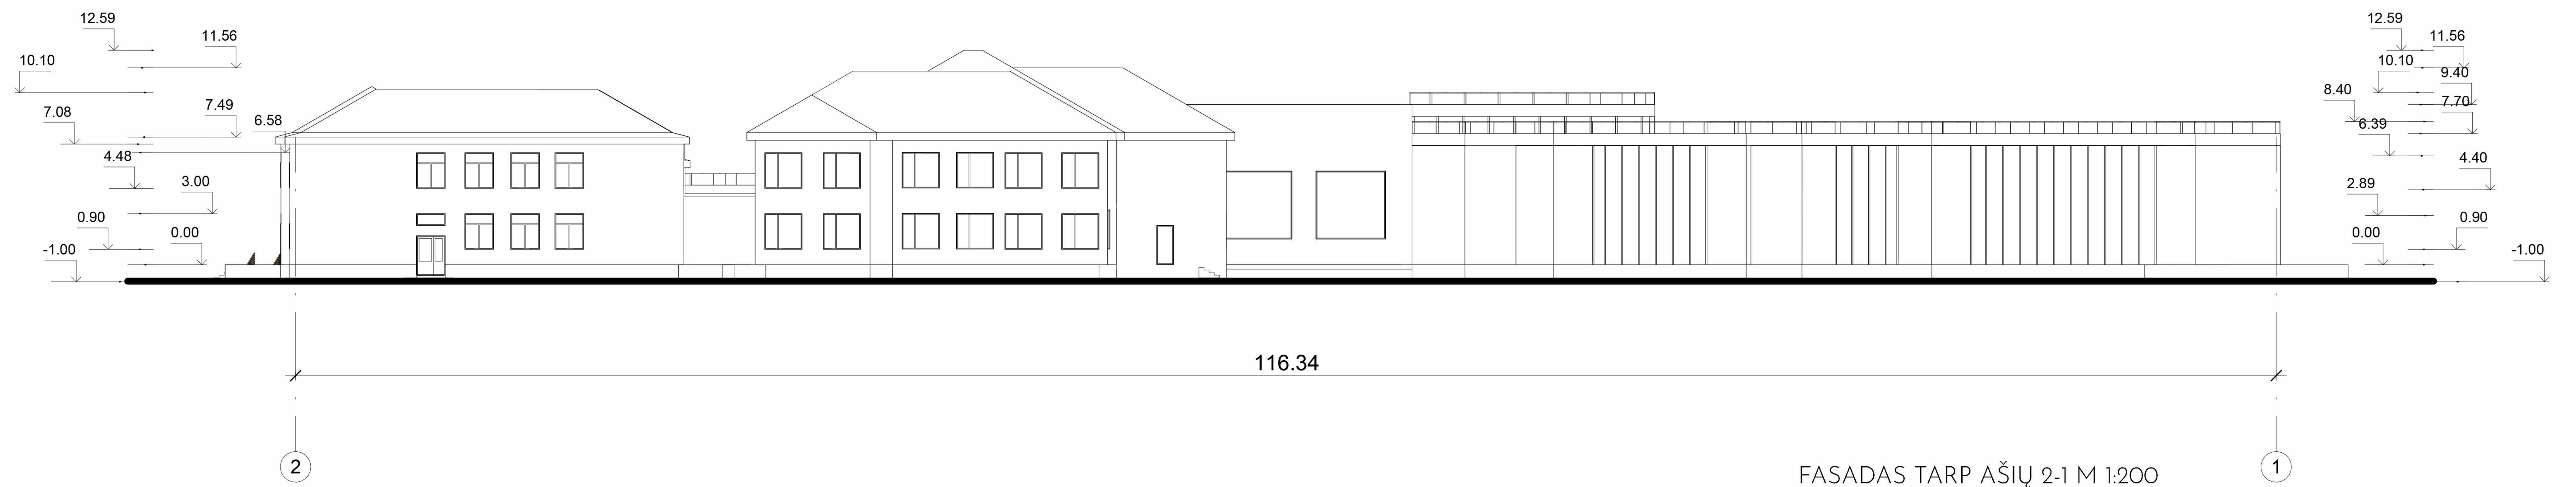


Atest. Nr.	UAB "AV projektavimo studija"		Kaišiadorių rajono Rumiškių Antano Baranauško gimnazijos	
A797	PV Archit.	Vidas Stalaužinskas	2022.09	REKONSTRAVIMO GALIMYBIŲ STUDIJA
	Archit.	Aistis Stalaužinskas	2022.09	Fasadas tarp ašių 2-1 M1:200
				Fasadas tarp ašių 2-1 M1:200 spalvinis sprendimas
GS	Užsakovas:	Kaišiadorių rajono Rumiškių Antano Baranauško gimnazija	0701-01-GS-14	LAPAS
				LAPŲ
				1 1

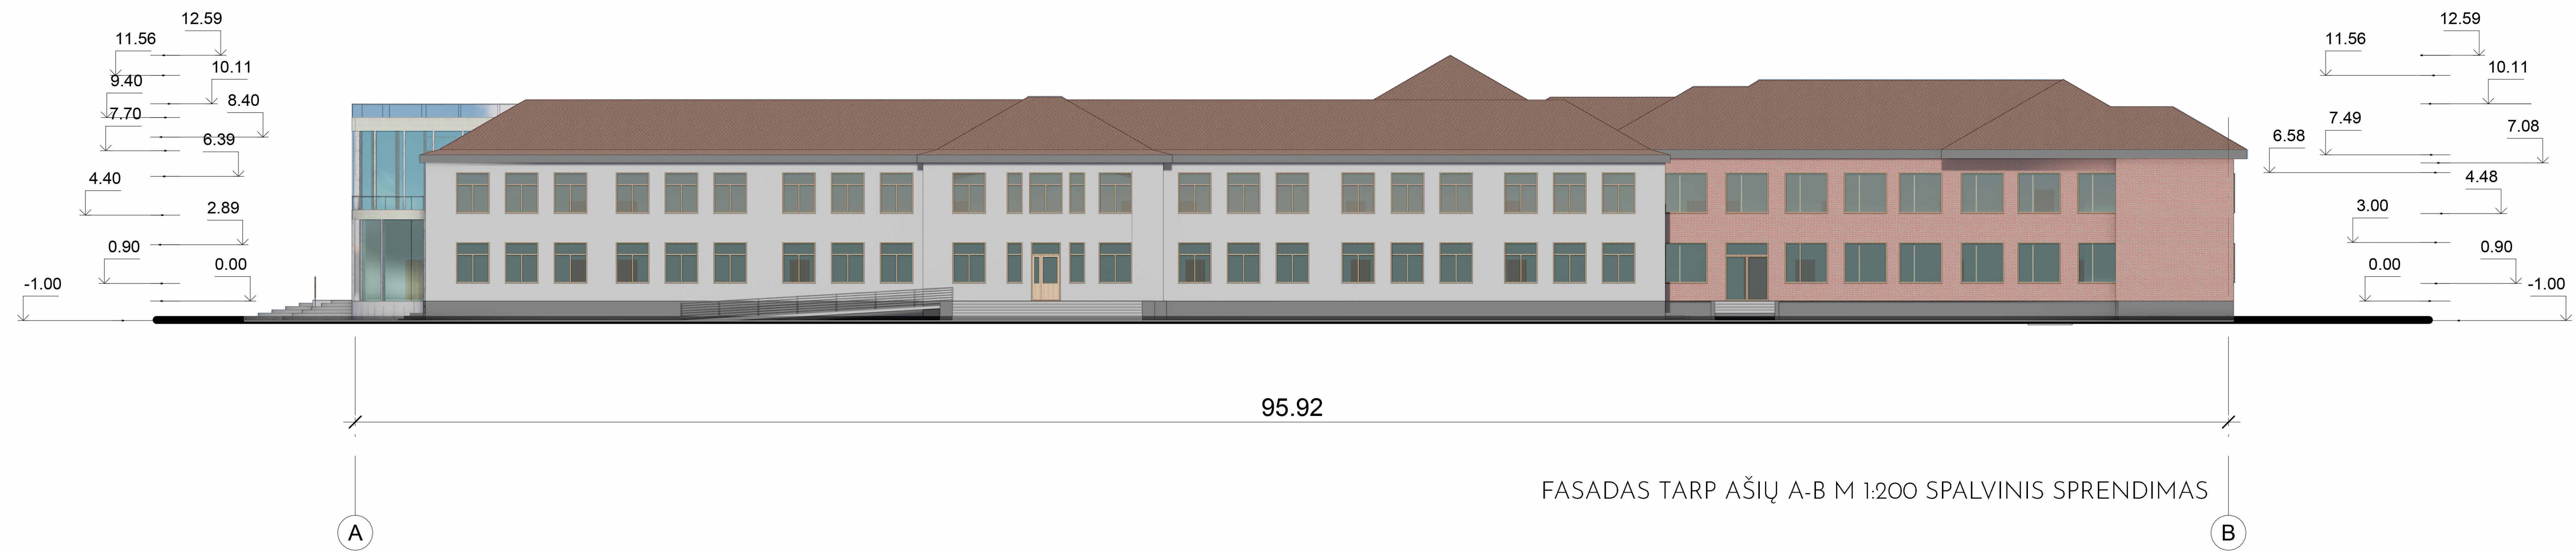


Atest. Nr.	UAB "AV projektavimo studija"		Kaišiadorių rajono Rumšiškių Antano Baranauško gimnazijos	
A797	PV Archit.	Vidas Stalaužinskas	2022.09	REKONSTRAVIMO GALIMYBIŲ STUDIJA
	Archit.	Aistis Stalaužinskas	2022.09	Fasadas tarp ašių A-B M1:200
				Fasadas tarp ašių A-B M1:200 spalvinis sprendimas
GS	Užsakovas:	Kaišiadorių rajono Rumšiškių Antano Baranauško gimnazija	0701-01-GS-15	LAPAS 1
				LAPŲ 1

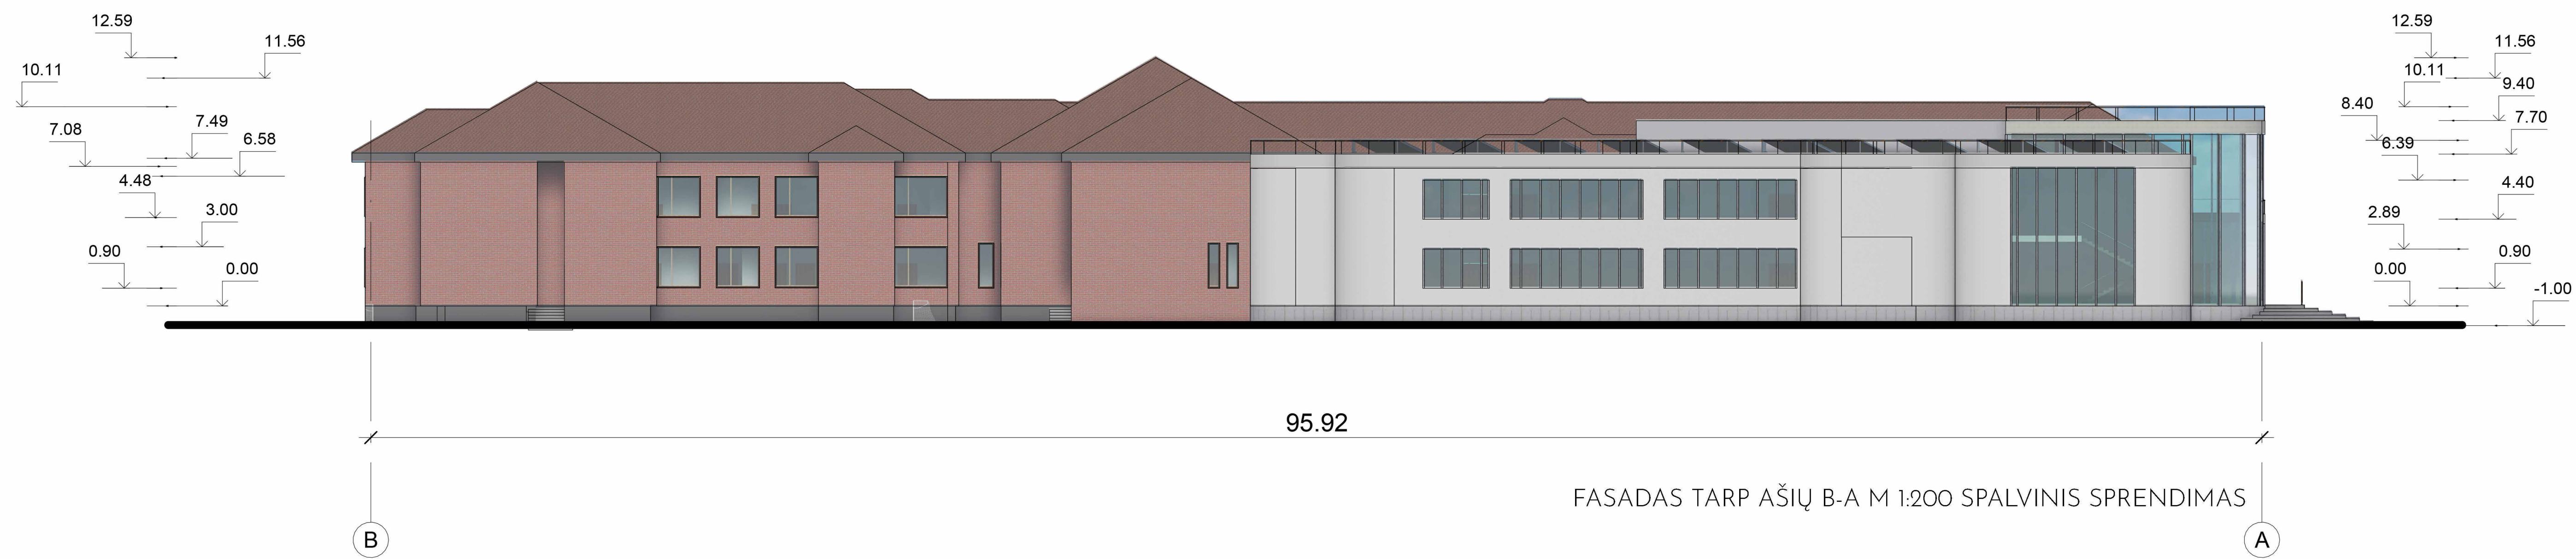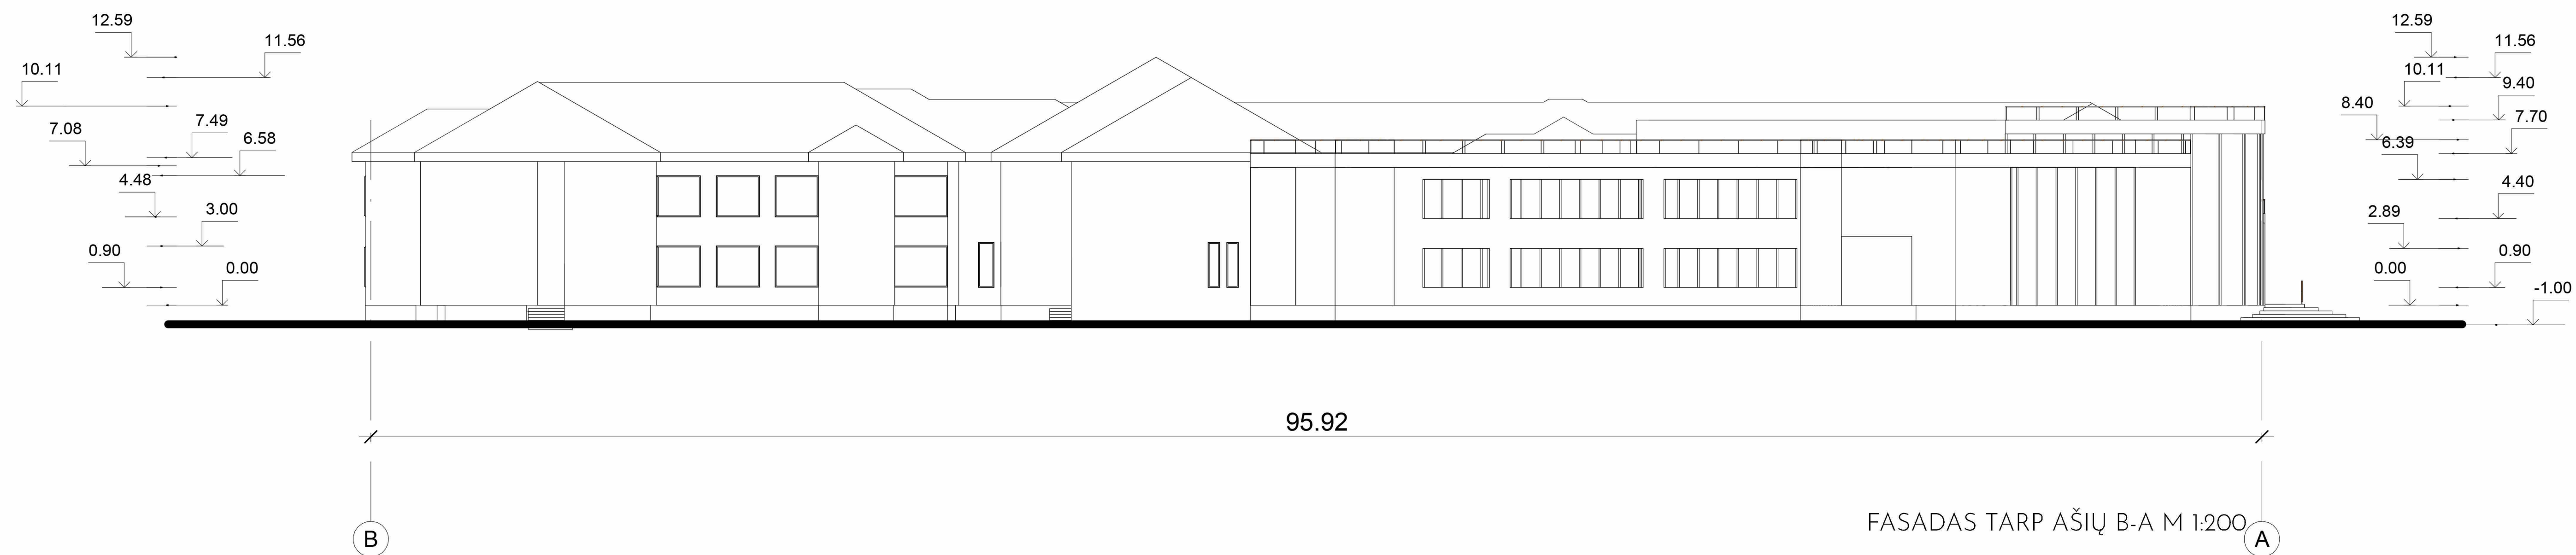

Atest. Nr.	UAB "AV projektavimo studija"		Kaišiadorių rajono Rumšiškių Antano Baranauško gimnazijos	
A797	PV Archit.	Vidas Stalaužinskas	2022.09	REKONSTRAVIMO GALIMYBIŲ STUDIJA
	Archit.	Aistis Stalaužinskas	2022.09	Fasadas tarp ašių B-A M1:200
				Fasadas tarp ašių B-A M1:200 spalvinis sprendimas
GS	Užsakovas:	Kaišiadorių rajono Rumšiškių Antano Baranauško gimnazija	0701-01-GS-16	LAPAS
				LAPŲ
				1 1

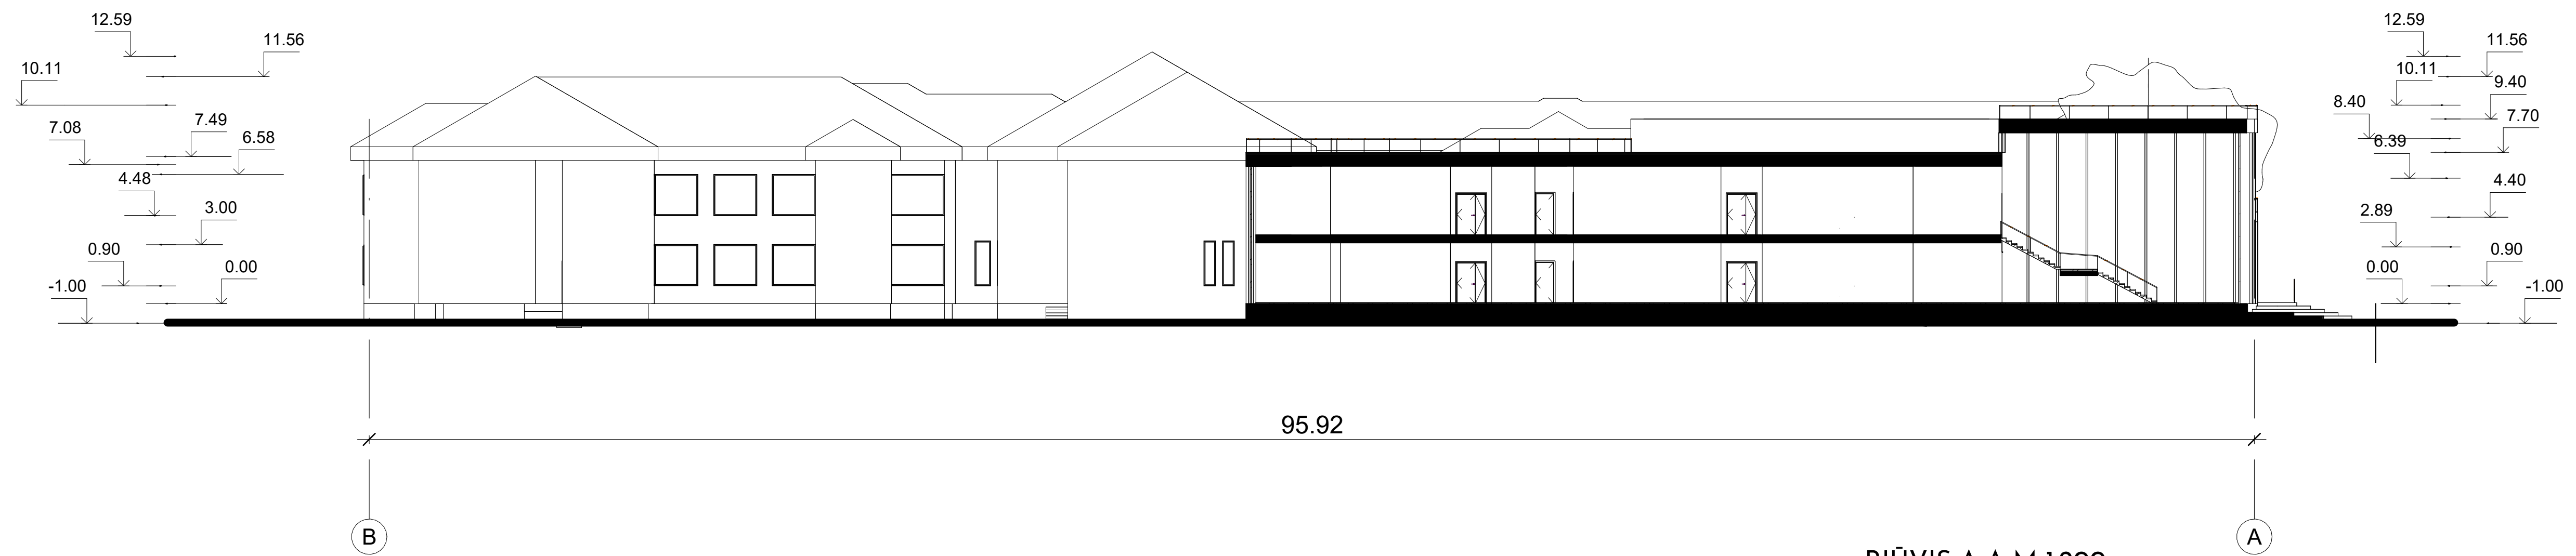

PJŪVIS A-A M 1:200

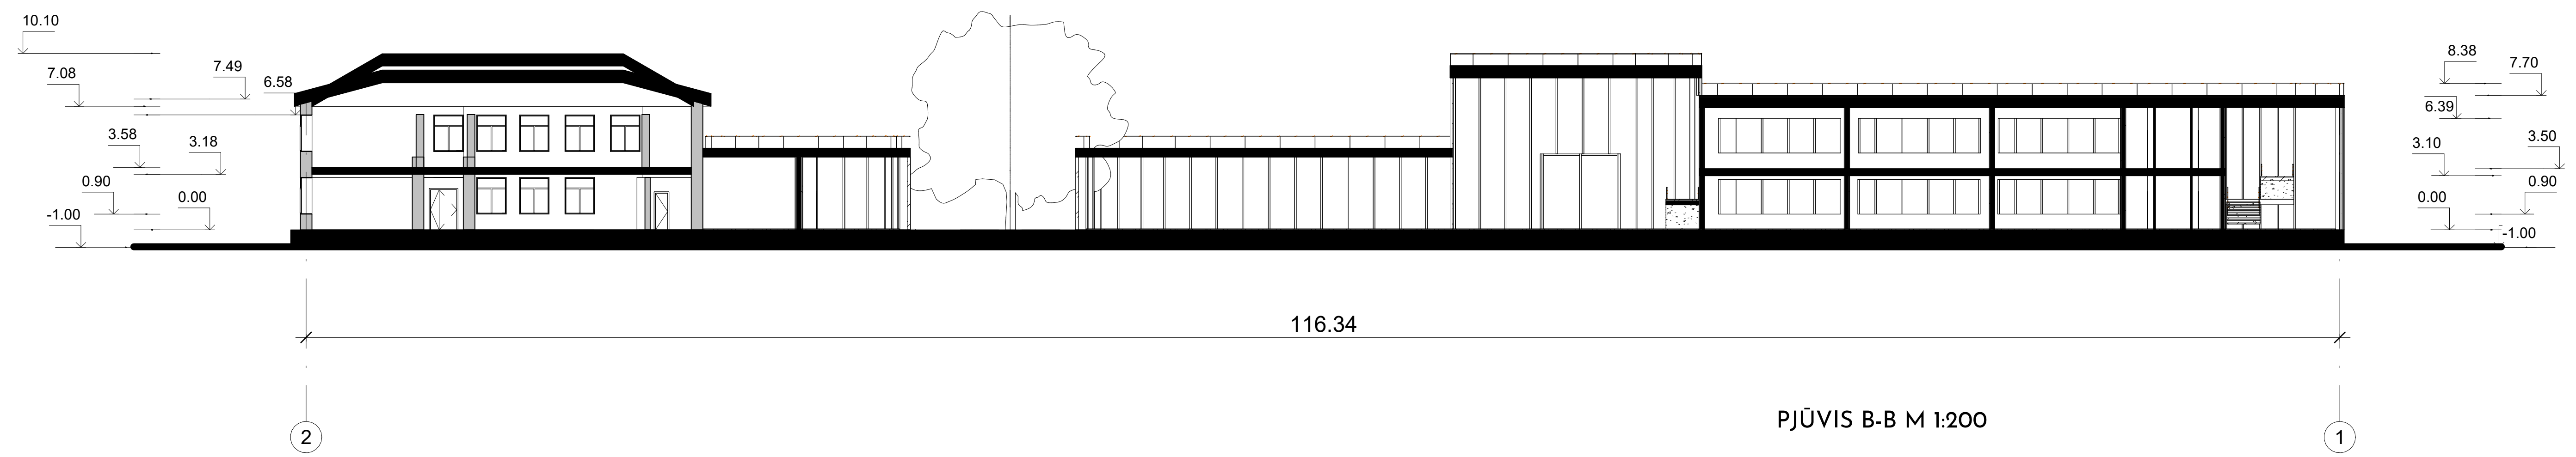

PJŪVIS B-B M 1:200

Atest. Nr.	UAB "AV projektavimo studija"		Kaišiadorių rajono Rumiškių Antano Baranausko gimnazijos	
A797	PV Archit.	Vidas Stalaužinskas	2022.09	REKONSTRAVIMO GALIMYBIŲ STUDIJA
	Archit.	Aistis Stalaužinskas	2022.09	Pjūvis A-A M1:200
				Pjūvis B-B M1:200
GS	Užsakovas: Kaišiadorių rajono Rumiškių Antano Baranausko gimnazija		0701-01-GS-17	LAPAS 1
				LAPŲ 1